
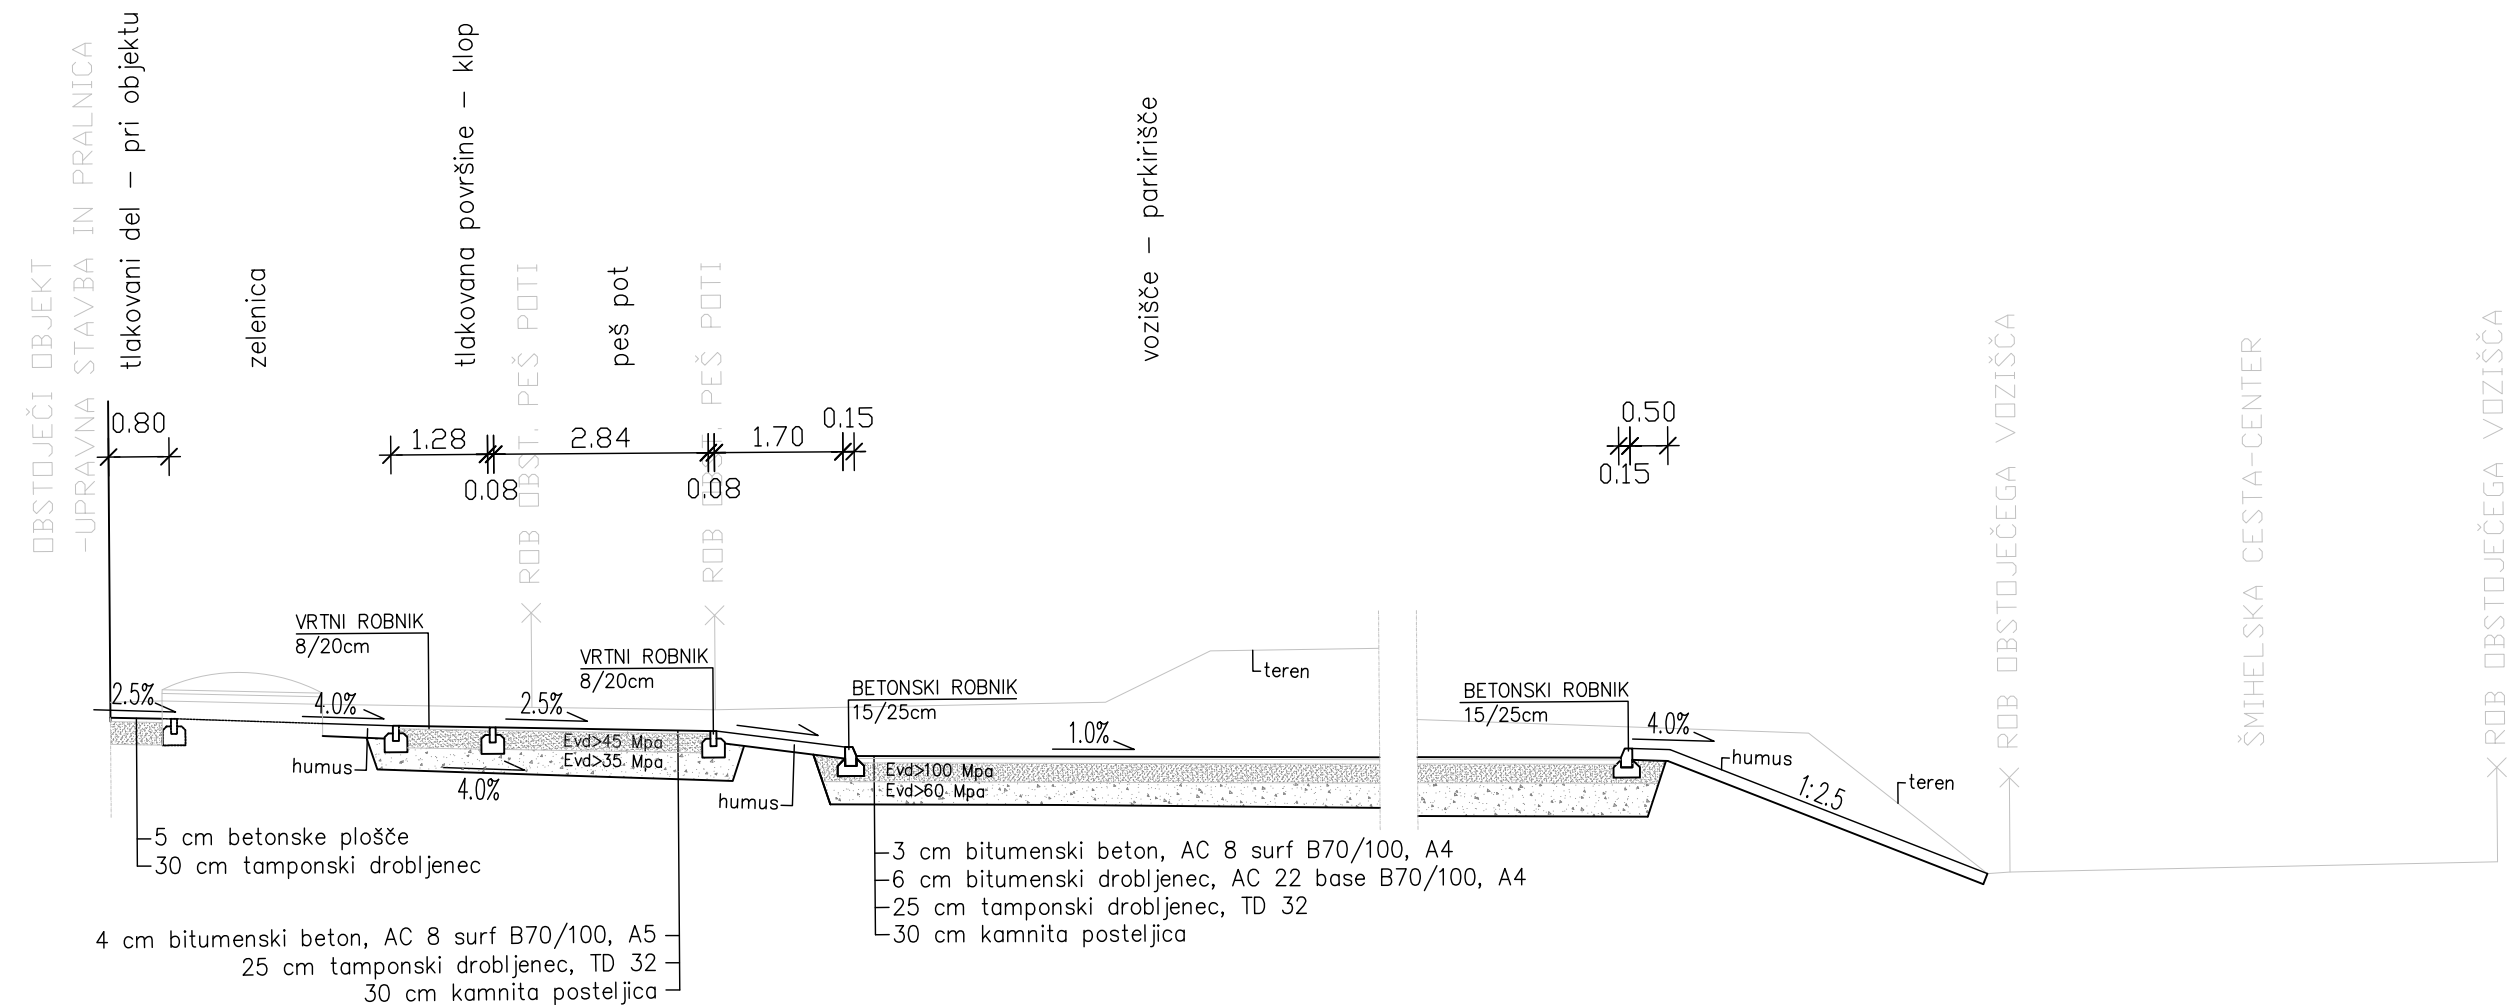



# KARAKTERISTIČNA PROFILA

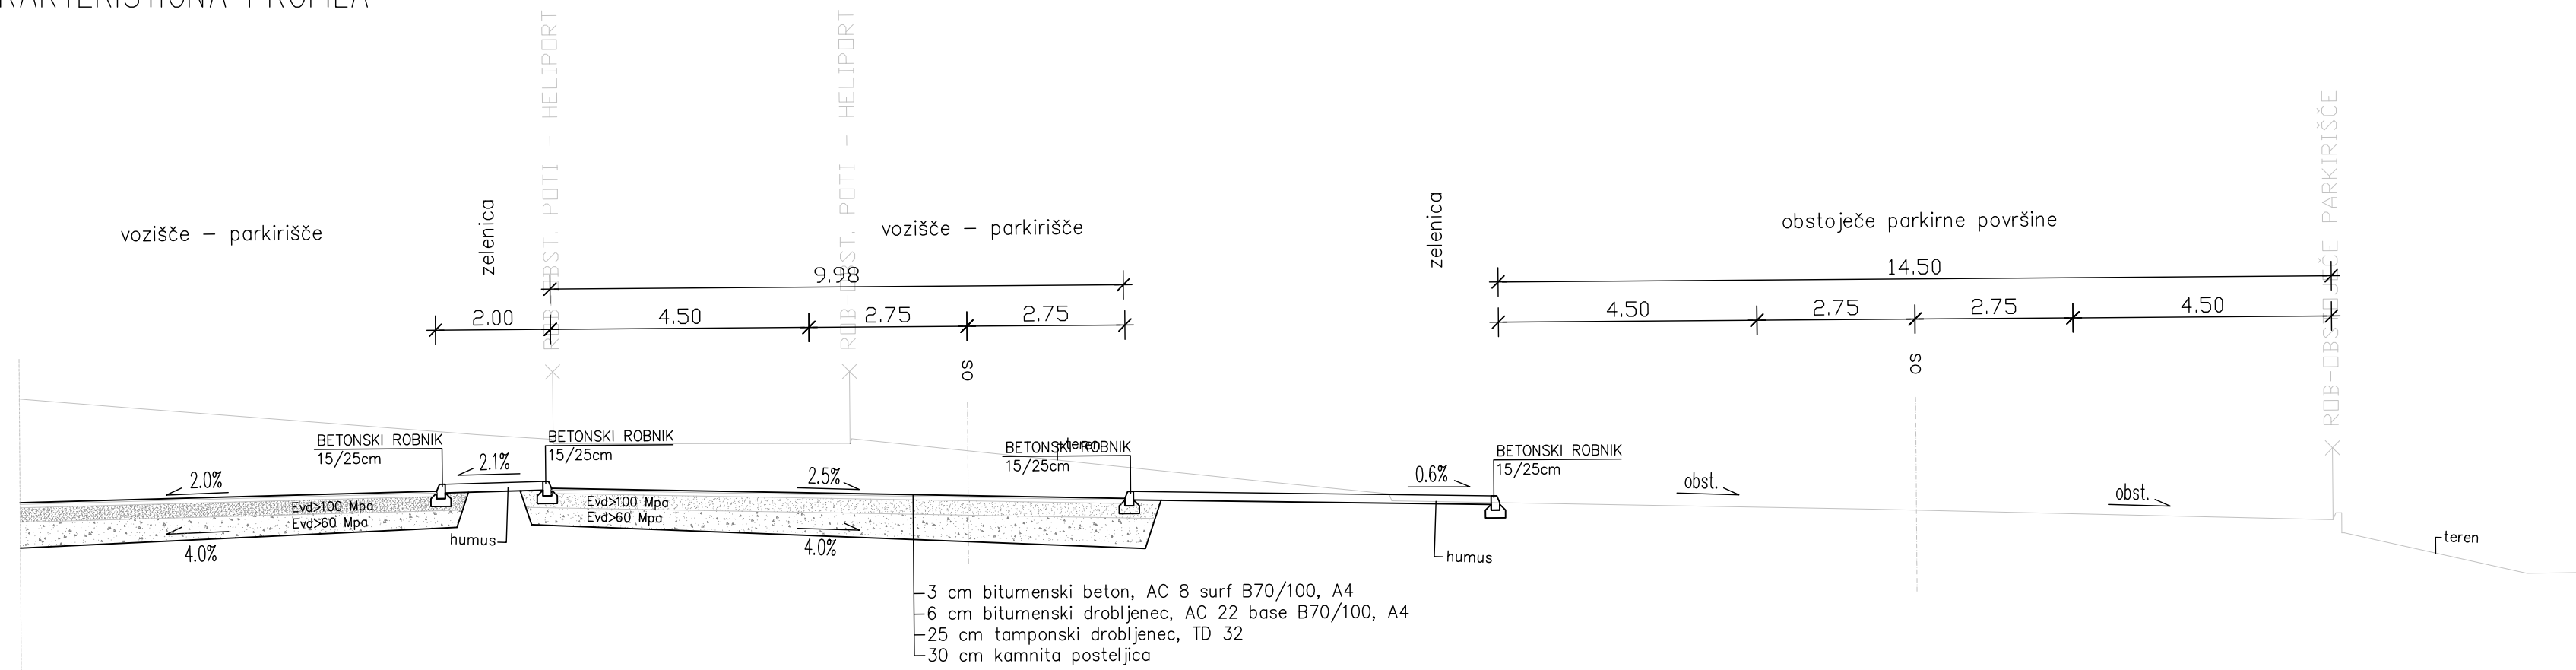

Investitor:	SPLOŠNA BOLNIŠNICA NOVO MESTO Šmihelska cesta 1, 8000 Novo mesto	Naziv objekta:	UREDITEV PARKIRNIH MEST za potrebe Splošne bolnišnice Novo mesto				
Projektant:	ARHITEKTON d.o.o. projektiranje, inženiring Brod 76, 8000 Novo mesto TEL: 07/33-71-520 FAX: 07/33-71-521 IDENTIFIKACIJSKA ŠT.: IZS 1189 mail: info@arhitektonsi	Vrsta načrta:	Načrt gradbenih konstrukcij				
		Vsebina risbe:	KARAKTERISTIČNA PROFILA				
		Naziv:	Ime in priimek:	IZS:	Št. proj:	618/2013-17	Vrsta projekta:
DVP:	ALBERT RAČEČIČ u.dig. <i>Alu</i>	G-1376	Št. načrta:	618-0/2013-17	PGD	3/1	
DP:	ALBERT RAČEČIČ u.dig. <i>Alu</i>	G-1376	Šifra CC:				
Izdelal:			Merilo:	1 : 100			
Izdelal:			Datum:	Januar 2017			
Avtor risbe:		ARHITEKTON d.o.o.			Prostor za črtno kodo arhiva:		Arhivska št.:
ŠIFRA	FAZA / OBJEKT	ŠIFRA RISBE	ŠTEVILKA LISTA				
			G. 8				