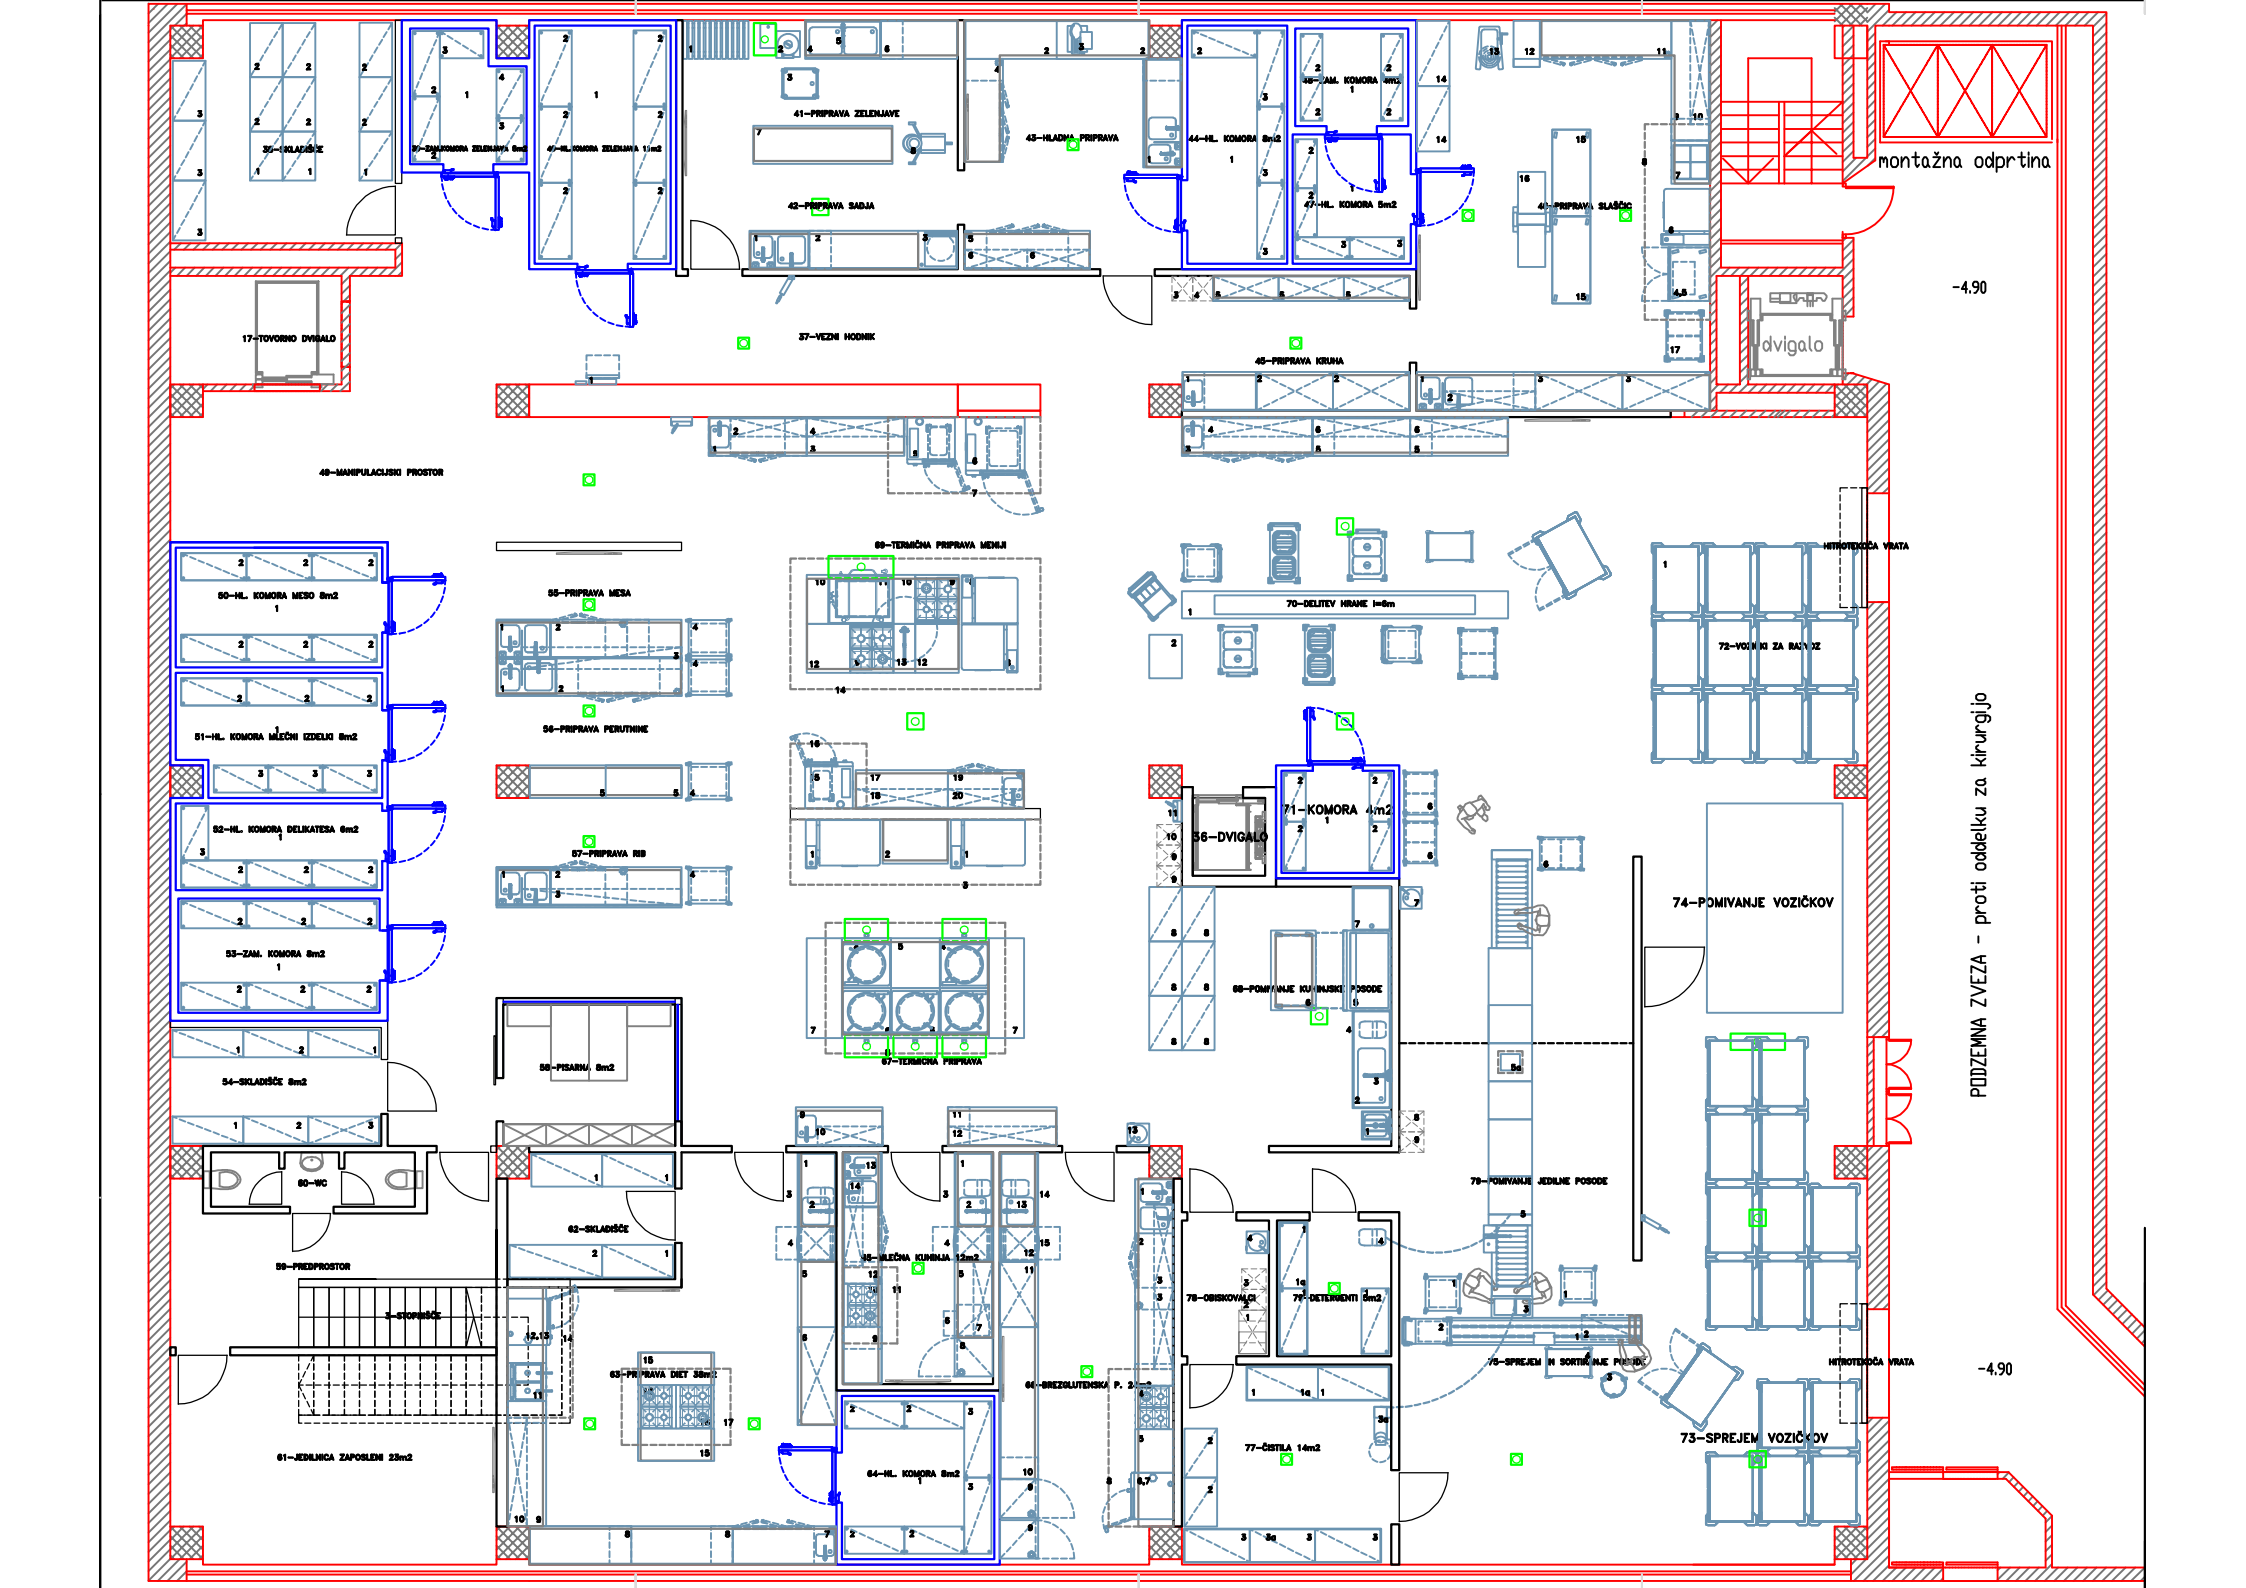
montažna odprtina
-4.90
dvigalo
17-TOVORNO DVIGALO
37-VEZNI HODNIK
41-PRIPRAVA ZELENJAVE
42-PRIPRAVA SADJA
43-HLADNA PRIPRAVA
44-HL. KOMORA 8m2
45-AM. KOMORA 4m2
47-HL. KOMORA 5m2
48-PRIPRAVA SLAŠČIC
49-MANIPULACIJSKI PROSTOR
45-PRIPRAVA KRUHA
50-HL. KOMORA MESO 8m2
51-HL. KOMORA MLEČNI IZDELKI 8m2
52-HL. KOMORA DELIKATESA 6m2
53-ZAM. KOMORA 8m2
54-SKLADIŠČE 8m2
55-PRIPRAVA MESA
56-PRIPRAVA PERUTNINE
57-PRIPRAVA RIB
58-PISARNA 8m2
59-TERMIČNA PRIPRAVA MENIJI
67-TERMIČNA PRIPRAVA
70-DELITEV HRANE l=6m
71-KOMORA 4m2
56-DVIGALO
68-POMIVANJE KUHINJSKIH POSODE
72-VOZNIKI ZA RAZVOZ
HITROTEKOČA VRATA
74-POMIVANJE VOZIČKOV
60-WC
62-SKLADIŠČE
59-PREDPROSTOR
5-STOPNIŠČE
61-JEDILNICA ZAPOSLENI 23m2
63-PRIPRAVA DIET 38m2
66-MLEČNA KUHINJA 12m2
64-HL. KOMORA 8m2
64-BREZGLUTENSKA P. 2
78-OBISKOVALCI
79-DETERGENTI 8m2
77-ČISTILA 14m2
78-POMIVANJE JEDILNE POSODE
76-SPREJEM IN SORTIRANJE PERILA
73-SPREJEM VOZIČKOV
PODZEMNA ZVEZA - proti oddelku za kirurgijo