




pogled s1

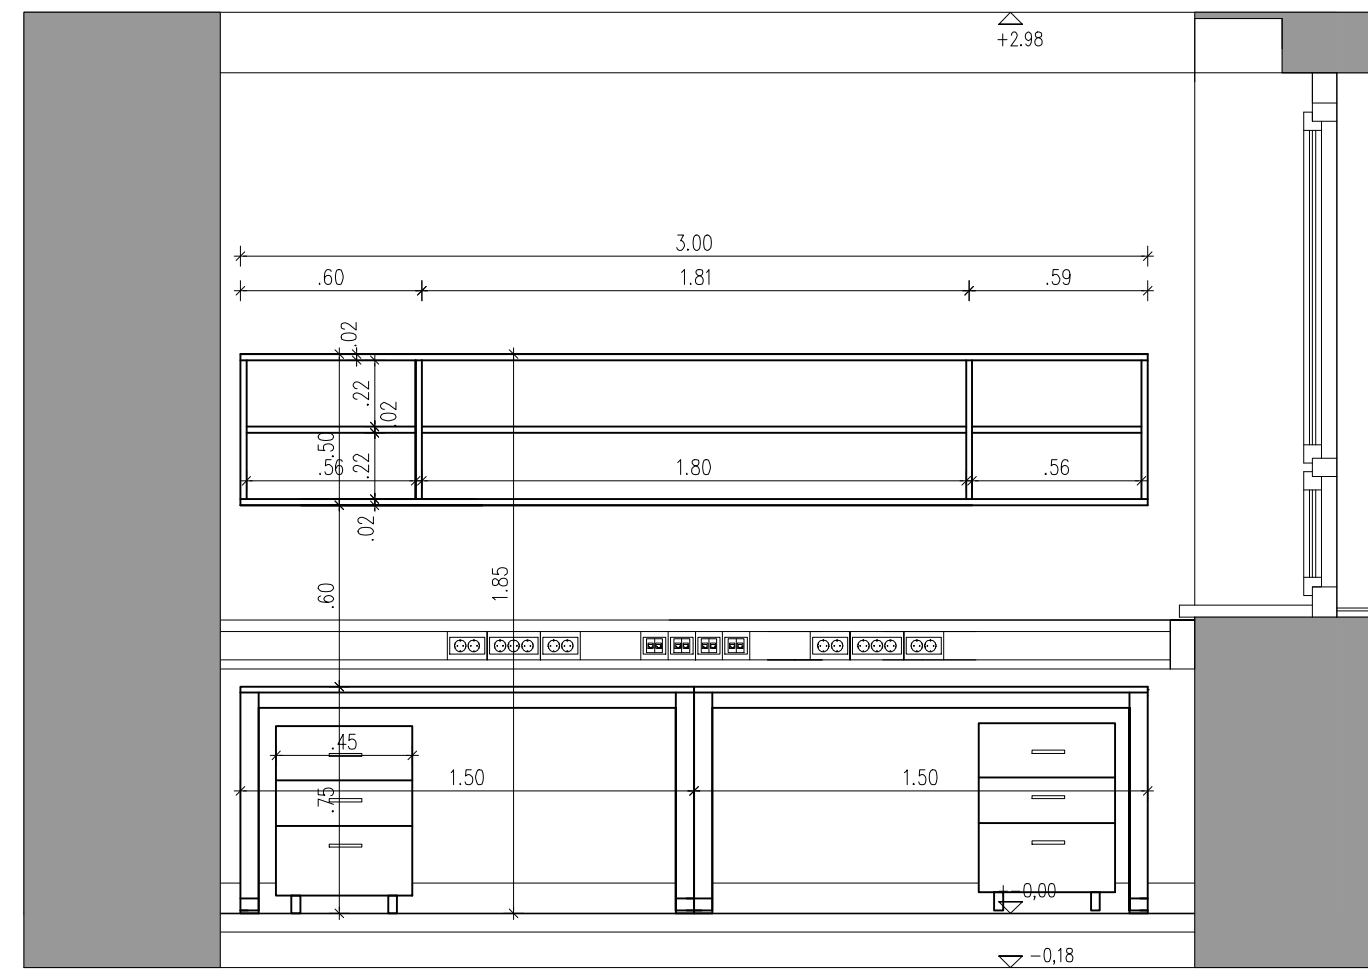

pogled s2

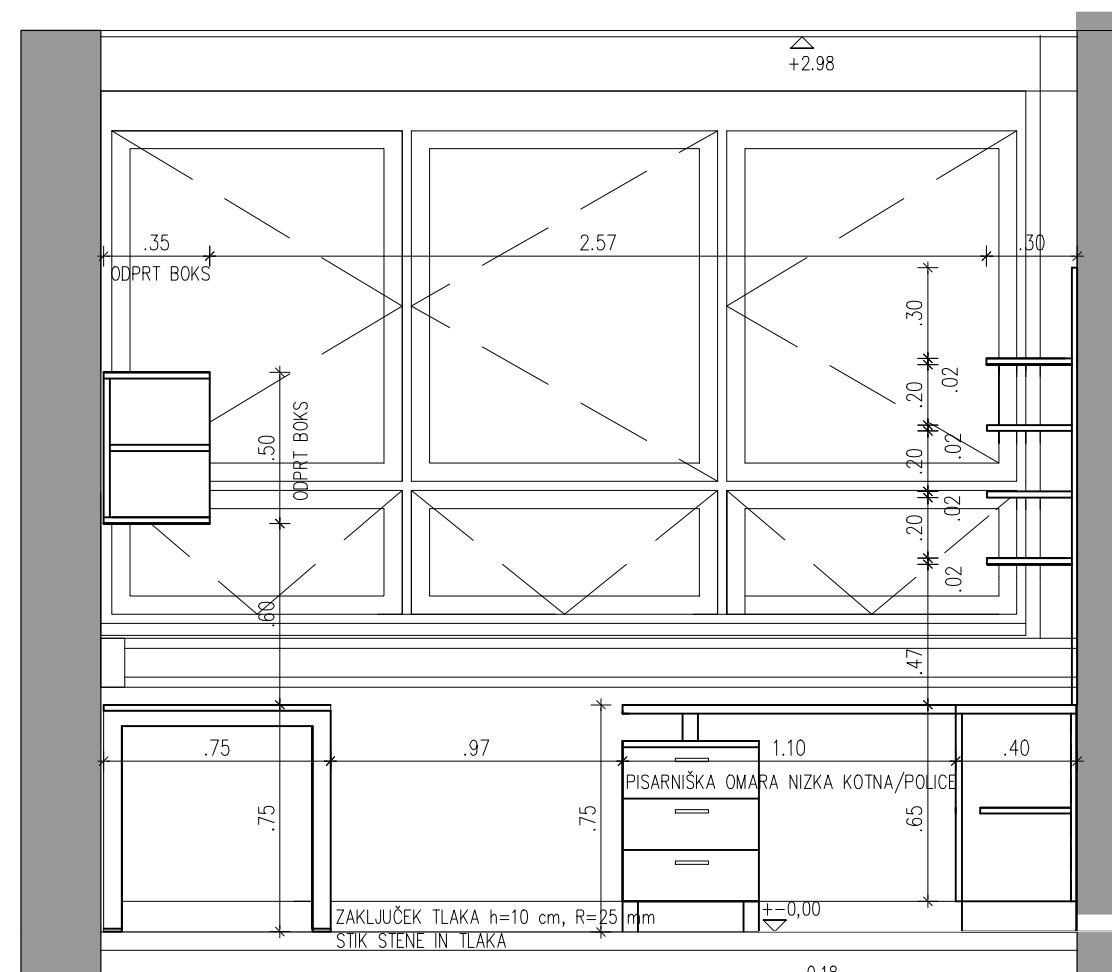


pogled s3

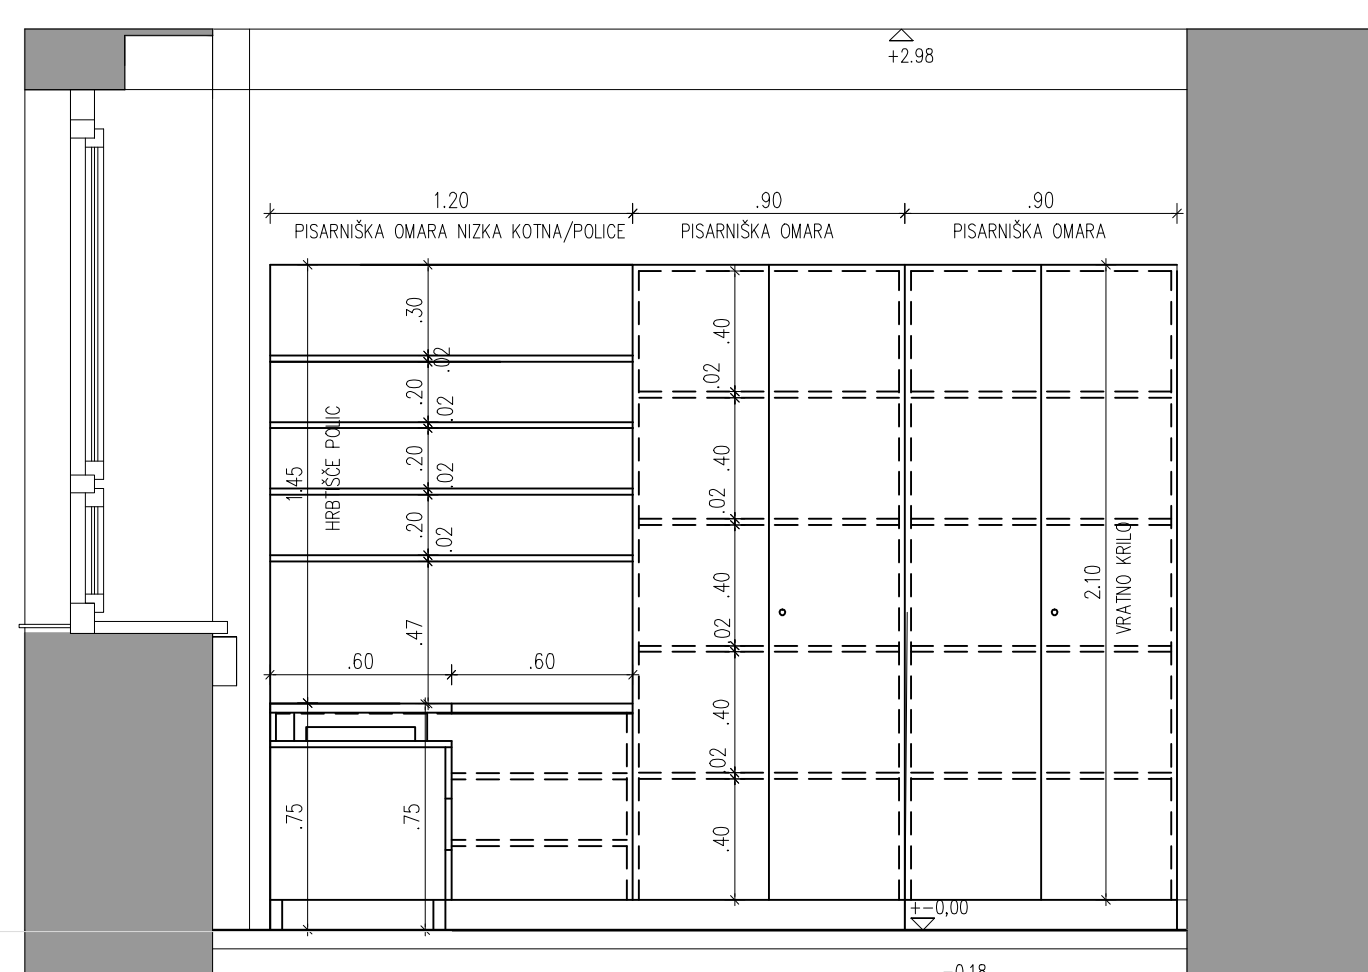

pogled s4

## PROSTOR 1.10

ŠT. LISTA  
12

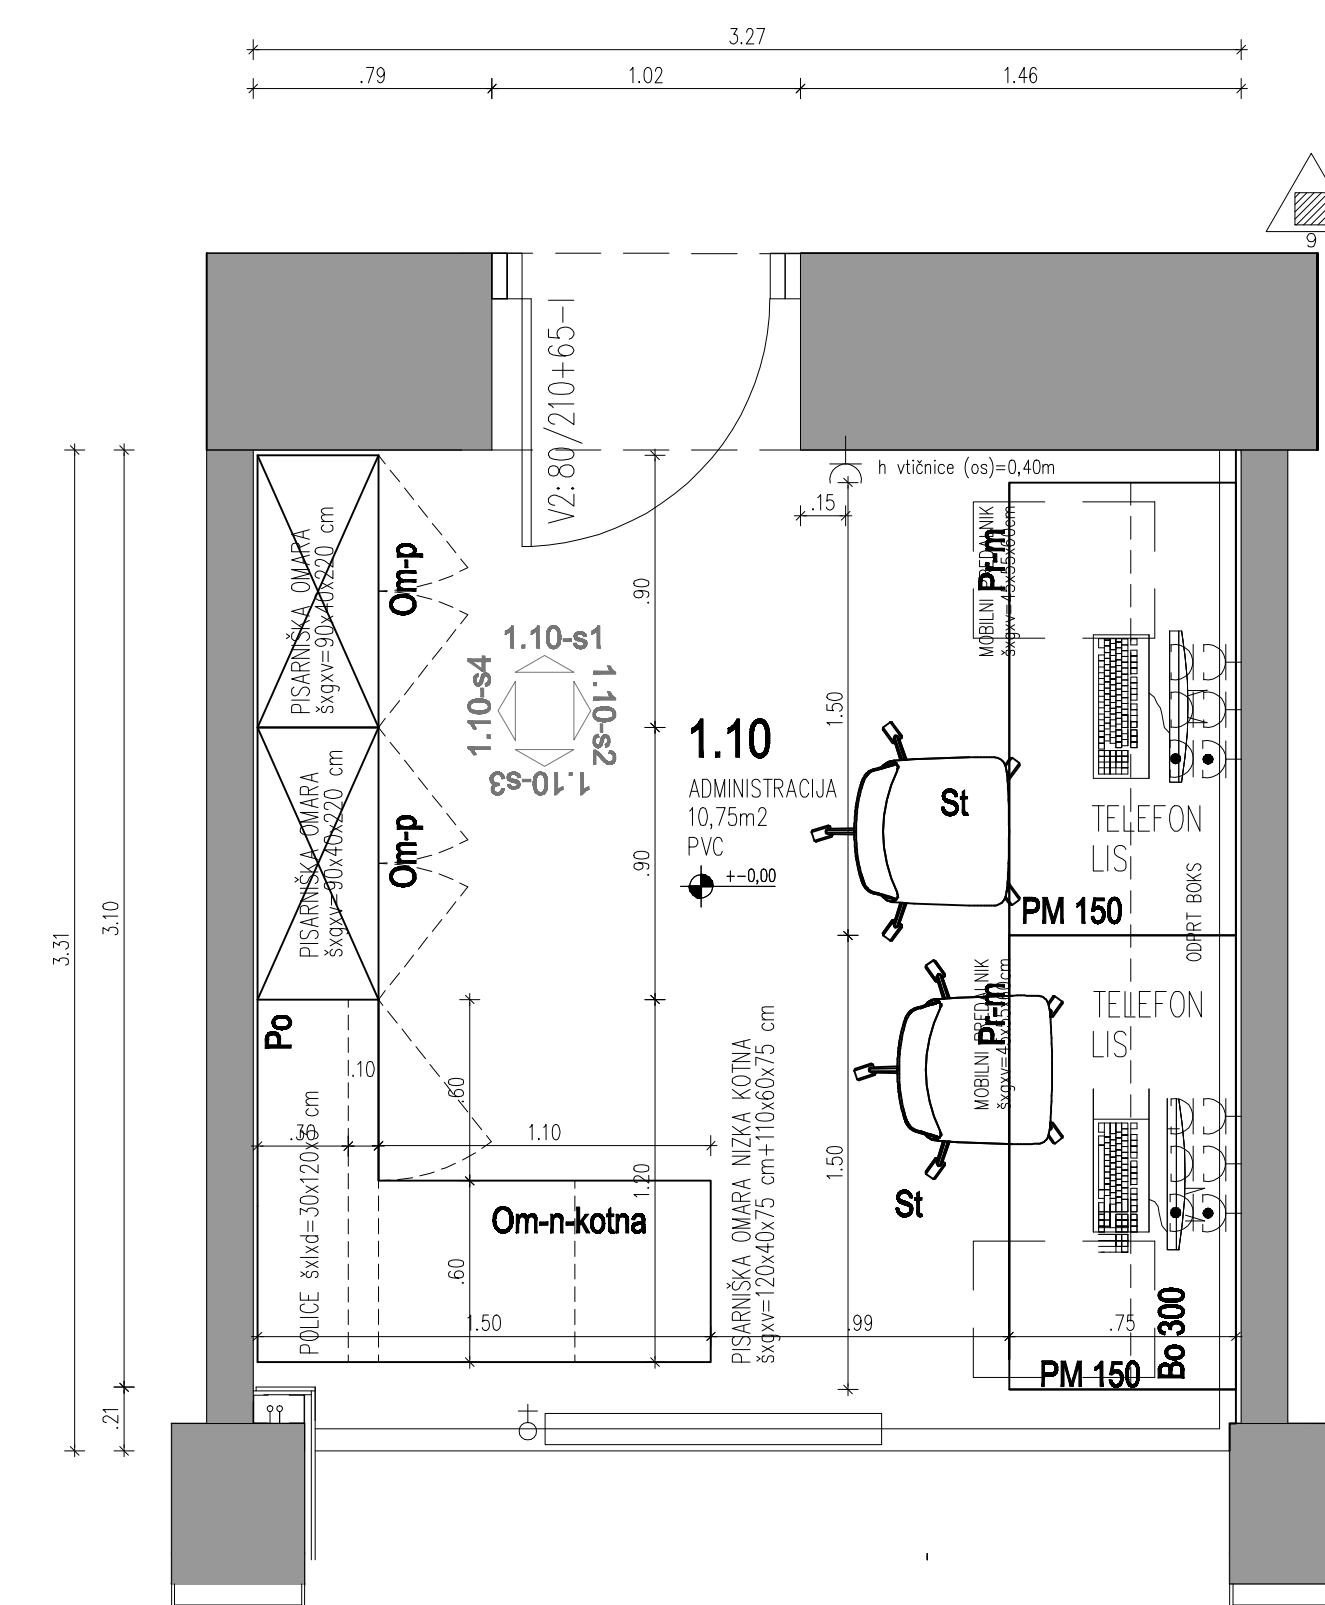

OPOMBA !  
PRED IZVEDBO JE OBVEZNO KONTROLIRATI DIMENZIJE, OZIROMA LE TE PRILAGODITI NOVEMU STANJU  
Višina visokih pohištvenih elementov = višina vratne spoletel!

ARHITEKTON d.o.o. BILJEVA 11-120   TEL: 01/250-71-00 E-MAIL: info@arhitektion.si BENIPIKOVSKA ST. 1   1000 Ljubljana	VRSTA NAČRTA OBJEKT INVESTITOR ODGOVORNI PROJEKTANT:URŠKA R. SKRT, udia	NAČRT OPREME PRENOVA PATO-CITOLOŠKEGA ODEDELKA SB NM SPLOŠNA BOLNIŠNICA NM, ŠMHELKA CESTA 1, 8000 NOVO MESTO ŠT. NAČRTA: 642/2014 MERILO 1:25
---	--	---