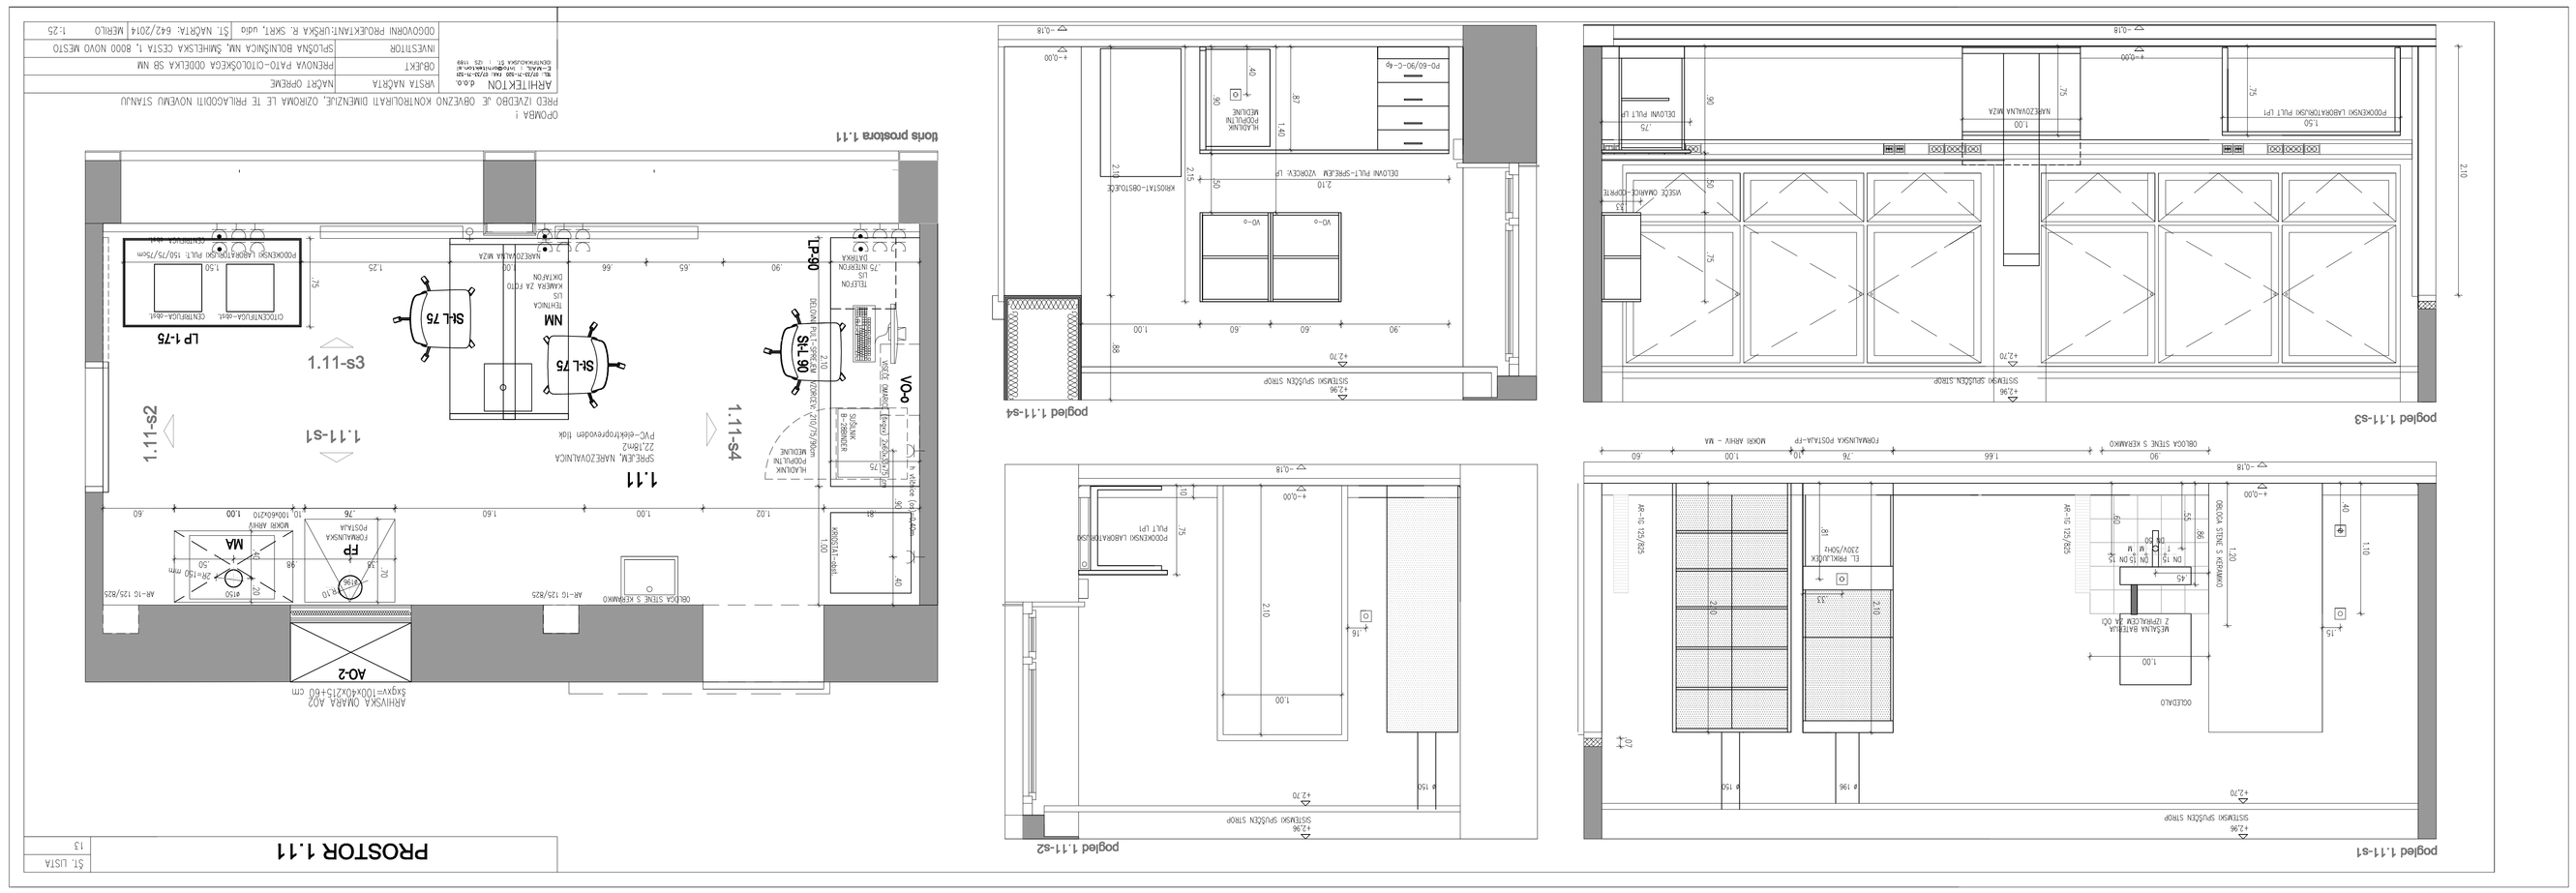
PROSTOR 1.11
1.11
1.11-s1
1.11-s2
1.11-s3
1.11-s4
LP 1.75
LP-90
SI-L 75
SI-L 90
NM
VO-o
FP
MA
AO-2
pogled 1.11-s1
pogled 1.11-s2
pogled 1.11-s3
pogled 1.11-s4
ARHITEKTON
VISTA NAČRTA
NAČRT OPREME
OBJEKT
PRENOVA PATO-CITOLOŠKEGA ODDELKA SB NM
INVESTITOR
SPLOŠNA BOLNIŠNICA NM, ŠMHELSKA CESTA 1, 8000 NOVO MESTO
OGOVORNI PROJEKTANT: URŠKA R. SKRT, udg
ŠT. NAČRTA: 642/2014
MERILO 1:25
ŠT. LISTA 13