PROSTOR 1.13

ŠT. LISTA 17

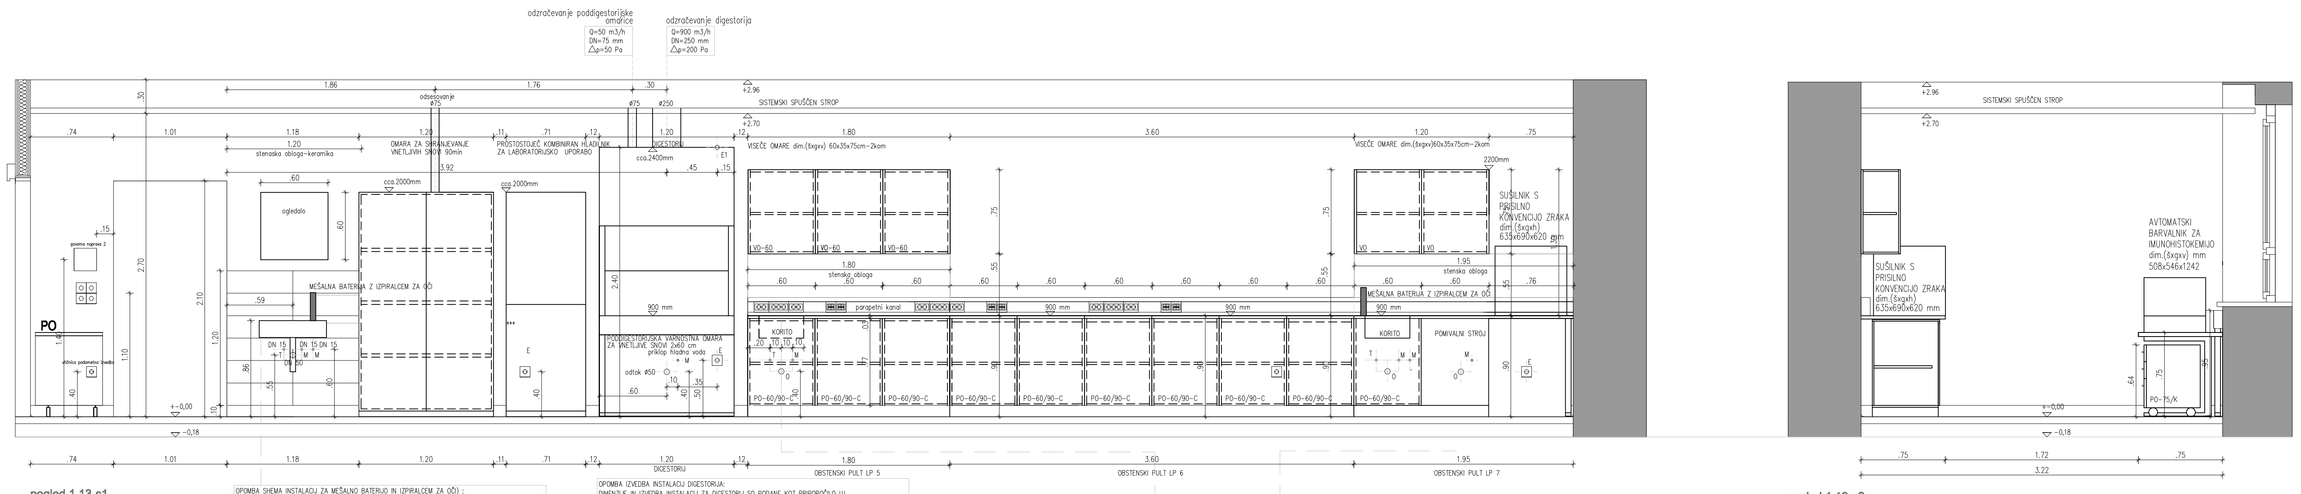

pogled 1.13-s1

pogled 1.13-s2

OPOMBA SHEMA INSTALACIJ ZA MEŠALNO BATERIJO IN IZPIRALCEM ZA OČI :
DIMENZIJE IN IZVEDBA INSTALACIJ SO PODANE PRIPOROČILO !!!
MIKROLOKACIJA INSTALACIJA (DOVOD HLADNE VODE) ZA MEŠALNO BATERIJO ZA IZPIRALEC OČI SE USKLADI Z NAVODIJ DOBAVLJENE OPREME !!!
TOLERANCA PRI IZVEDBI INSTALACISKIH PRIKLJUČKOV NA DANE MIKROLOKACIJE ZNAŠAJO +- 20 mm.

OPOMBA IZVEDBA INSTALACIJ DIGESTORIJA:
DIMENZIJE IN IZVEDBA INSTALACIJ ZA DIGESTORIJ SO PODANE KOT PRIPOROČILO !!!
E1...elektrika dovod za kmilni in rozvodni sistem digestorijskega sleka, 3x1,5 mm2, 10A z ozemljitvjo
E ...elektrika za priklop digestorija 230V, 16A, 3x2,5mm2, v stenski dozi z ozemljitvjo posebej
Vidnice so sestavni del digestorija
Vsi vodniki za digestorijem naj se izvedejo z nadzidno minimalno 3 m.
TOLERANCA PRI IZVEDBI INSTALACISKIH PRIKLJUČKOV NA DANE MIKROLOKACIJE ZNAŠAJO +- 20 mm.

OPOMBA SHEMA INSTALACIJ ZA KORITO (LP 7 Z MEŠALNO BATERIJO IN IZPIRALCEM ZA OČI) :
DIMENZIJE IN IZVEDBA INSTALACIJ SO PODANE PRIPOROČILO !!!
T... TOPLA VODA, PRIKLOP 1/2", KONČATI S KOTNIM VENTILOM 3/8" Z MREŽICO
M... HLADNA VODA, PRIKLOP 1/2", KONČATI S KOTNIM VENTILOM 3/8" Z MREŽICO
O... ODTOK, ICEV Ø 50mm
TOLERANCA PRI IZVEDBI INSTALACISKIH PRIKLJUČKOV NA DANE MIKROLOKACIJE ZNAŠAJO +- 20 mm.

sterska oblogaiz nerjavebe plaševine AISI 304

OPOMBA !
PRED IZVEDBO JE OBVEZNO KONTROLIRATI DIMENZIJE, OZIROMA LE TE PRILAGODITI NOVEMU STANJU
KOVINSKI ELEMENTI OPREME OBVEZNO OZEMLJITI!!!

ARHITEKTON d.o.o.	VRSTA NAČRTA	NAČRT OPREME
	OBJEKT	PRENOVA PATO-CITOLOŠKEGA ODDELKA SB NM
	INVESTITOR	SPLOŠNA BOLNIŠNICA NM, ŠMHELSKA CESTA 1, 8000 NOVO MESTO
	ODGOVORNI PROJEKTANT: URŠKA R. SKRT, udia	ŠT. NAČRTA: 642/2014 MERILO 1:25

PROSTOR 1.13

ŠT. LISTA 18

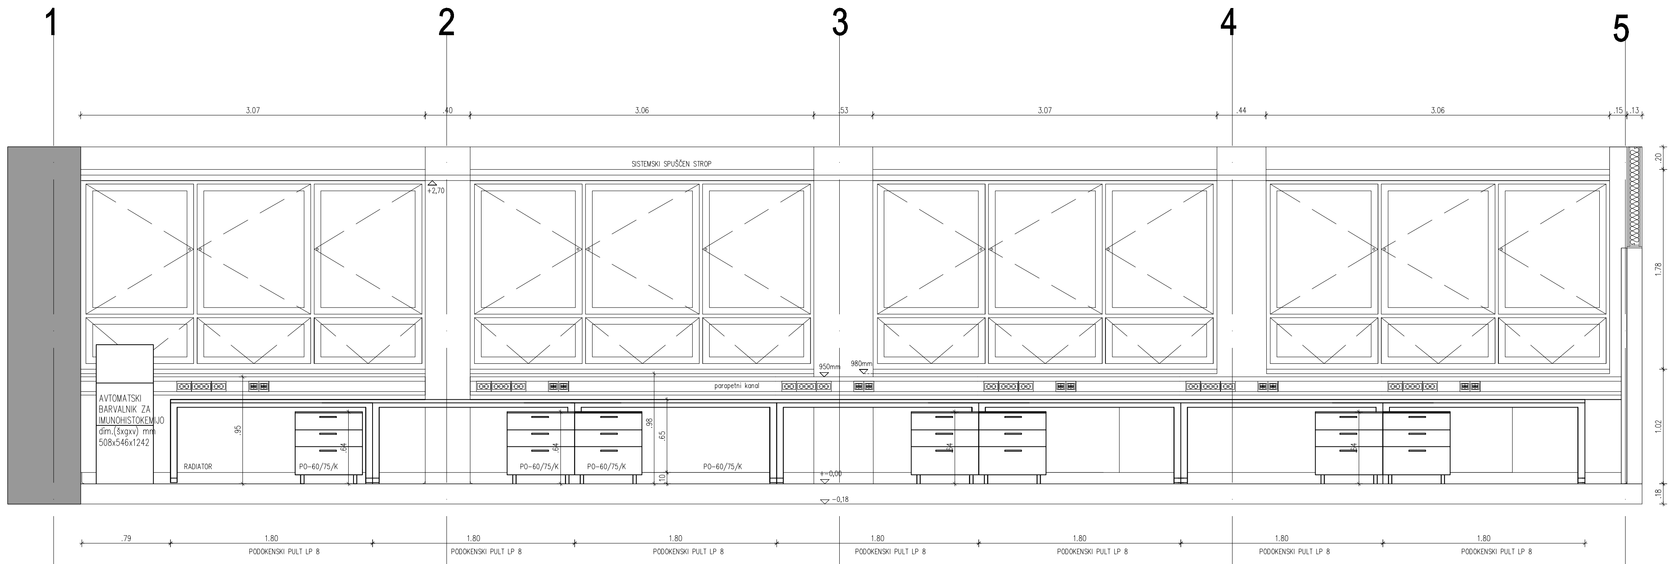

pogled 1.13-s3

1.13-s4

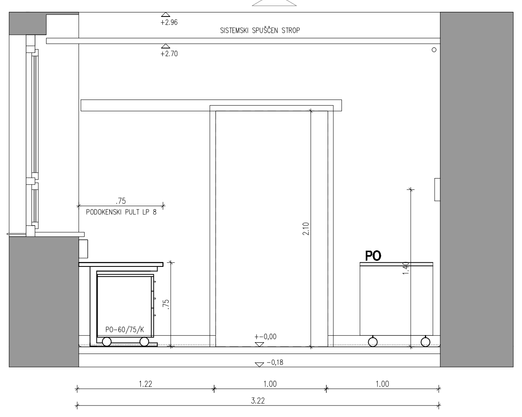

pogled 1.13-s4

OPOMBA !
PRED IZVEDBO JE OBVEZNO KONTROLIRATI DIMENZIJE, OZIROMA LE TE PRILAGODITI NOVEMU STANJU

ARHITEKTON d.o.o.	VRSTA NAČRTA	NAČRT OPREME
	OBJEKT	PRENOVA PATO-CITOLOŠKEGA ODDELKA SB NM
	INVESTITOR	SPLOŠNA BOLNIŠNICA NM, ŠMHELSKA CESTA 1, 8000 NOVO MESTO
	ODGOVORNI PROJEKTANT: URŠKA R. SKRT, udia	ŠT. NAČRTA: 642/2014 MERILO 1:25

PROSTOR 1.13

ŠT. LISTA 16

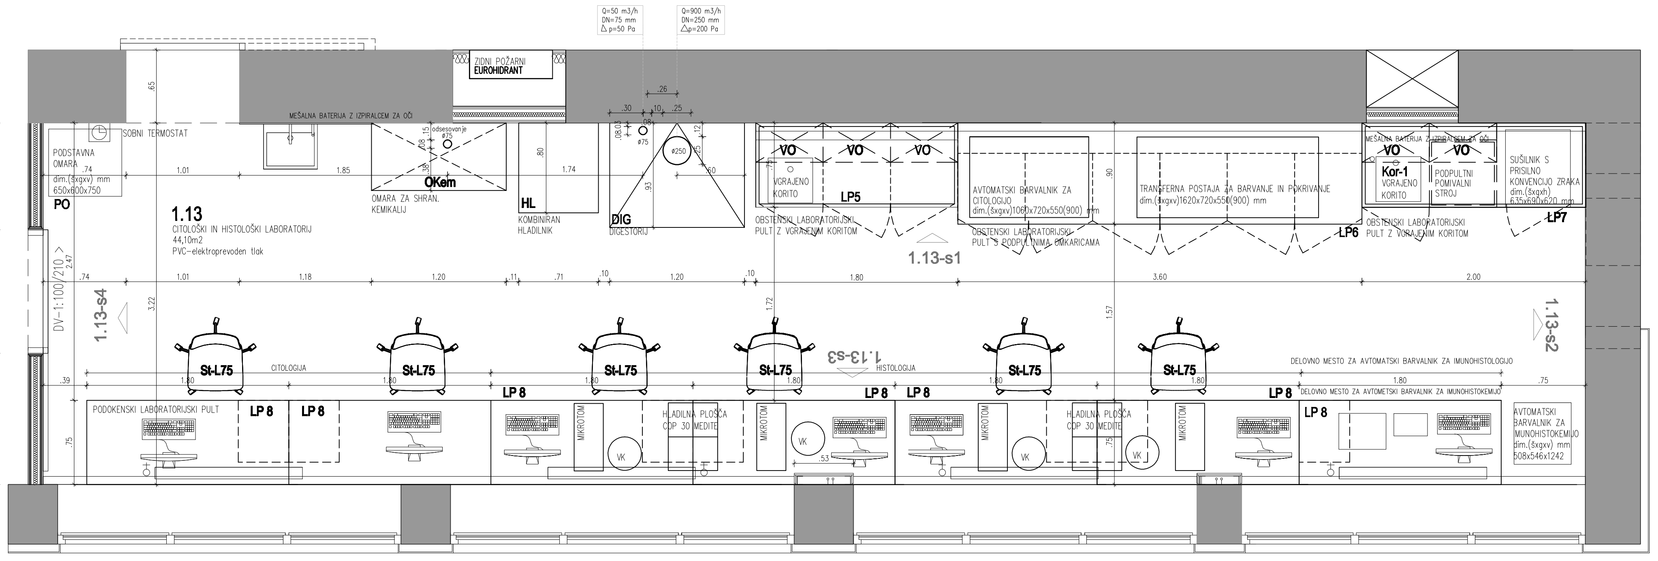

OPOMBA !
PRED IZVEDBO JE OBVEZNO KONTROLIRATI DIMENZIJE, OZIROMA LE TE PRILAGODITI NOVEMU STANJU
VODOVODNE, ELEKTRIČNE PRIKLJUČKE IN PRIKLJUČKE NA PREZRAČEVANJE SE PRED IZVEDBO LE USKLADI S POGOJI IZBRANE TEHNOLOŠKE OPREME!

ARHITEKTON d.o.o.	VRSTA NAČRTA	NAČRT OPREME
	OBJEKT	PRENOVA PATO-CITOLOŠKEGA ODDELKA SB NM
	INVESTITOR	SPLOŠNA BOLNIŠNICA NM, ŠMHELSKA CESTA 1, 8000 NOVO MESTO
	ODGOVORNI PROJEKTANT: URŠKA R. SKRT, udia	ŠT. NAČRTA: 642/2014 MERILO 1:25