
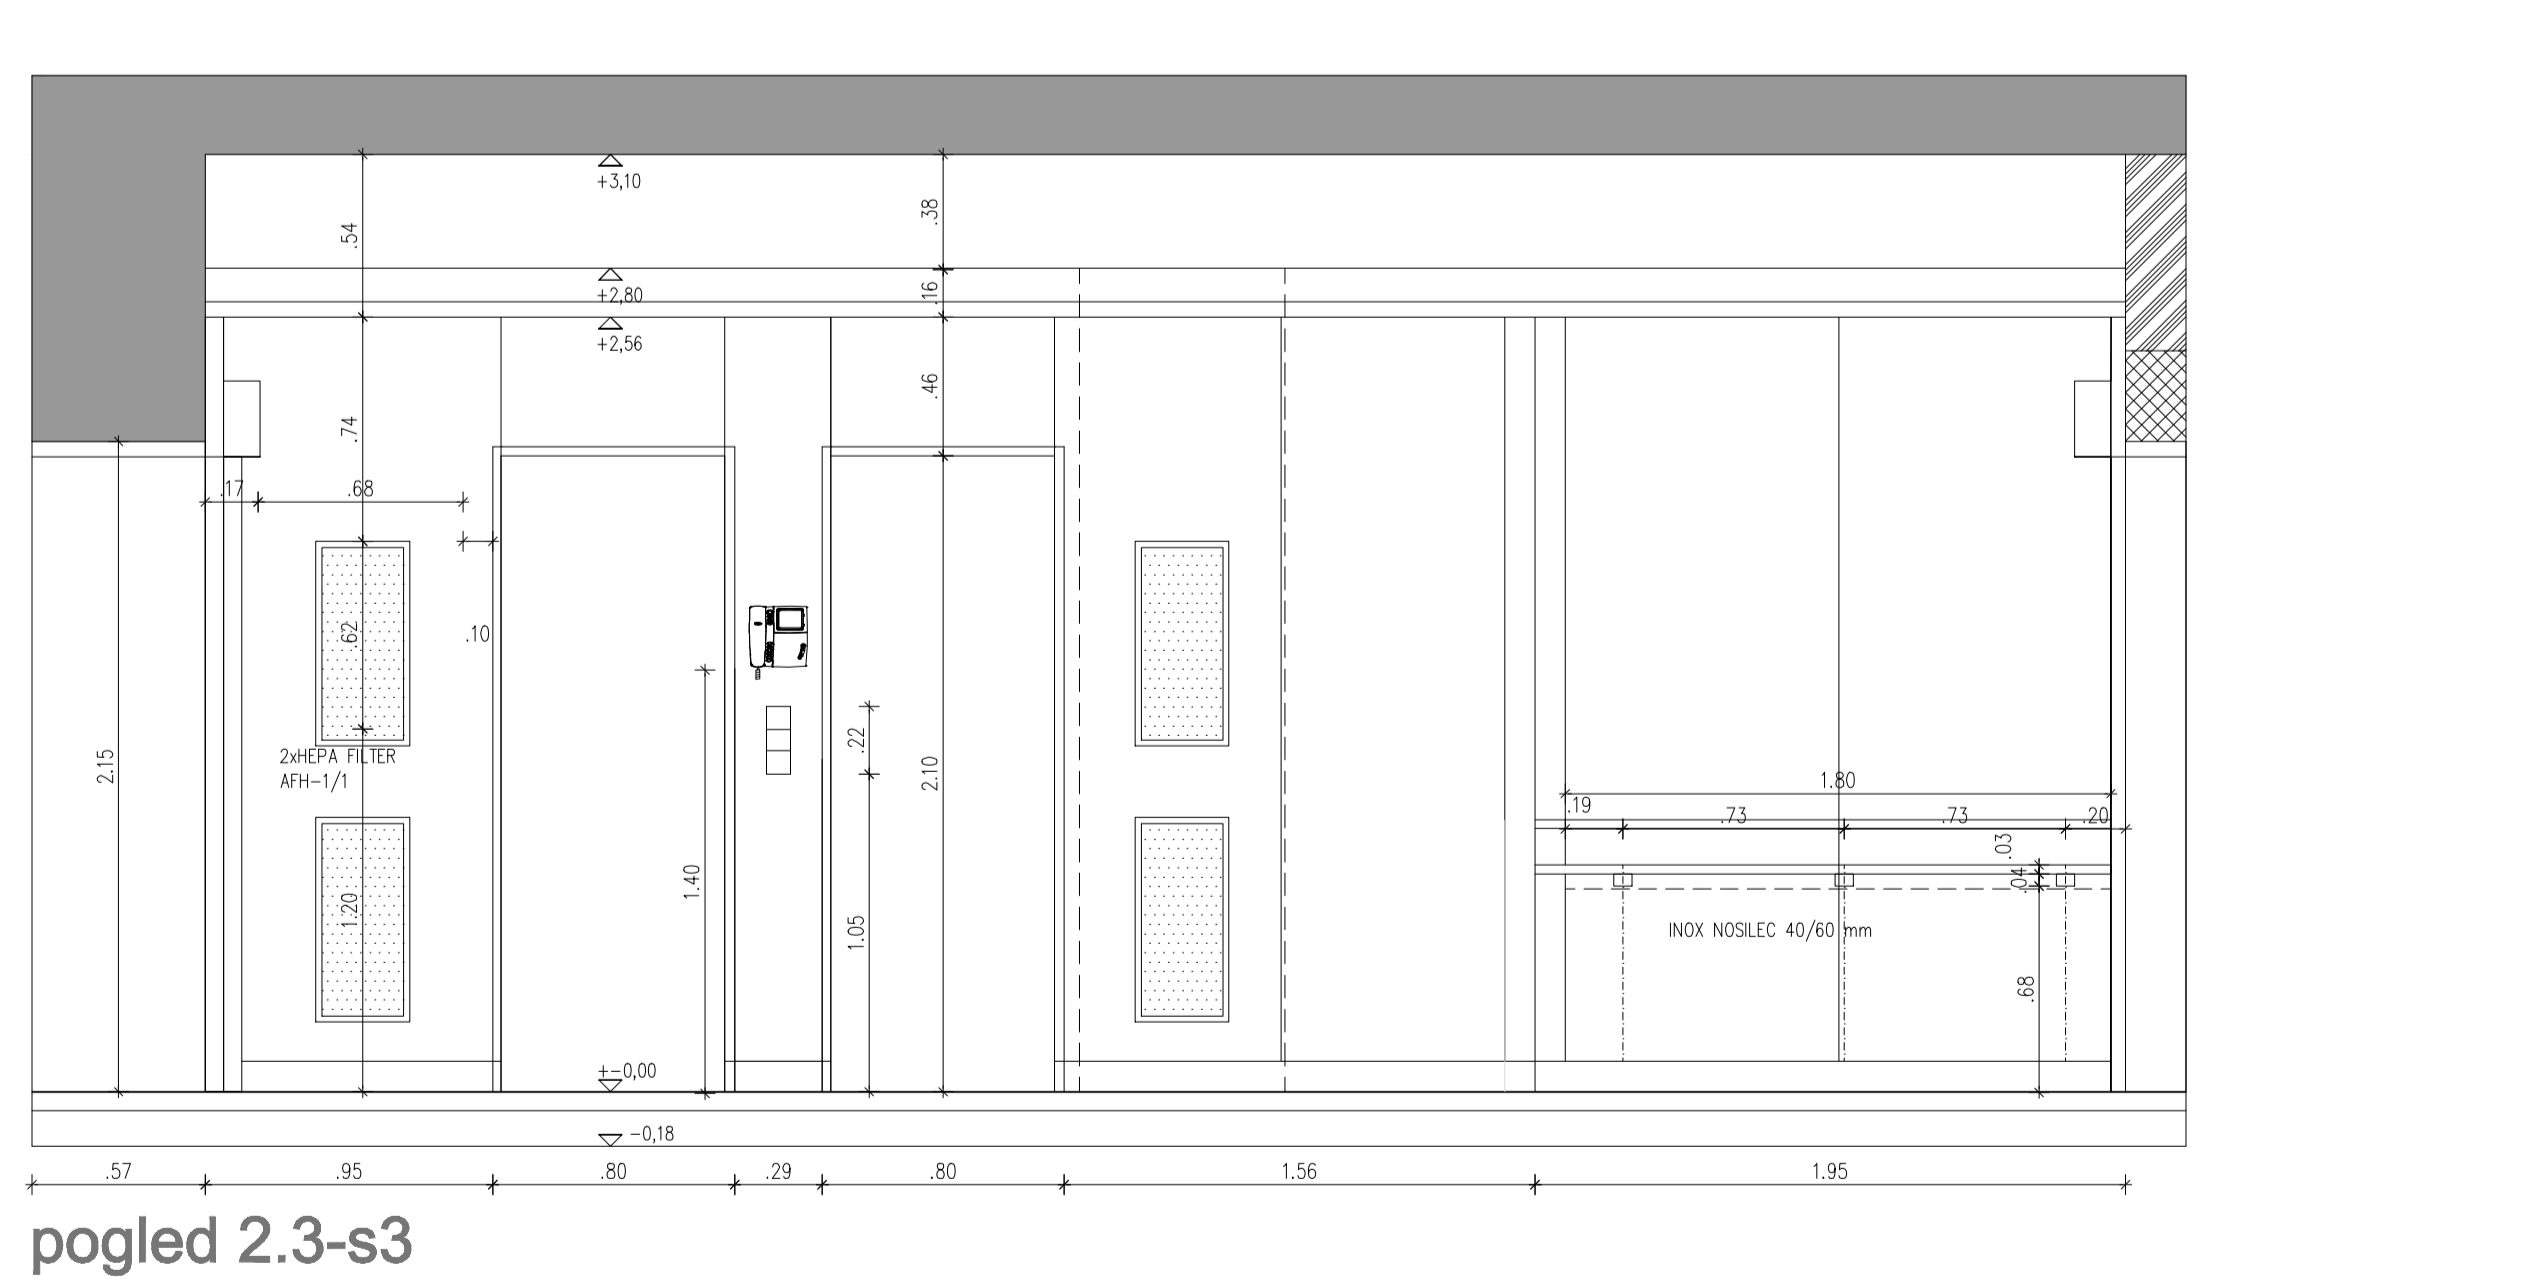
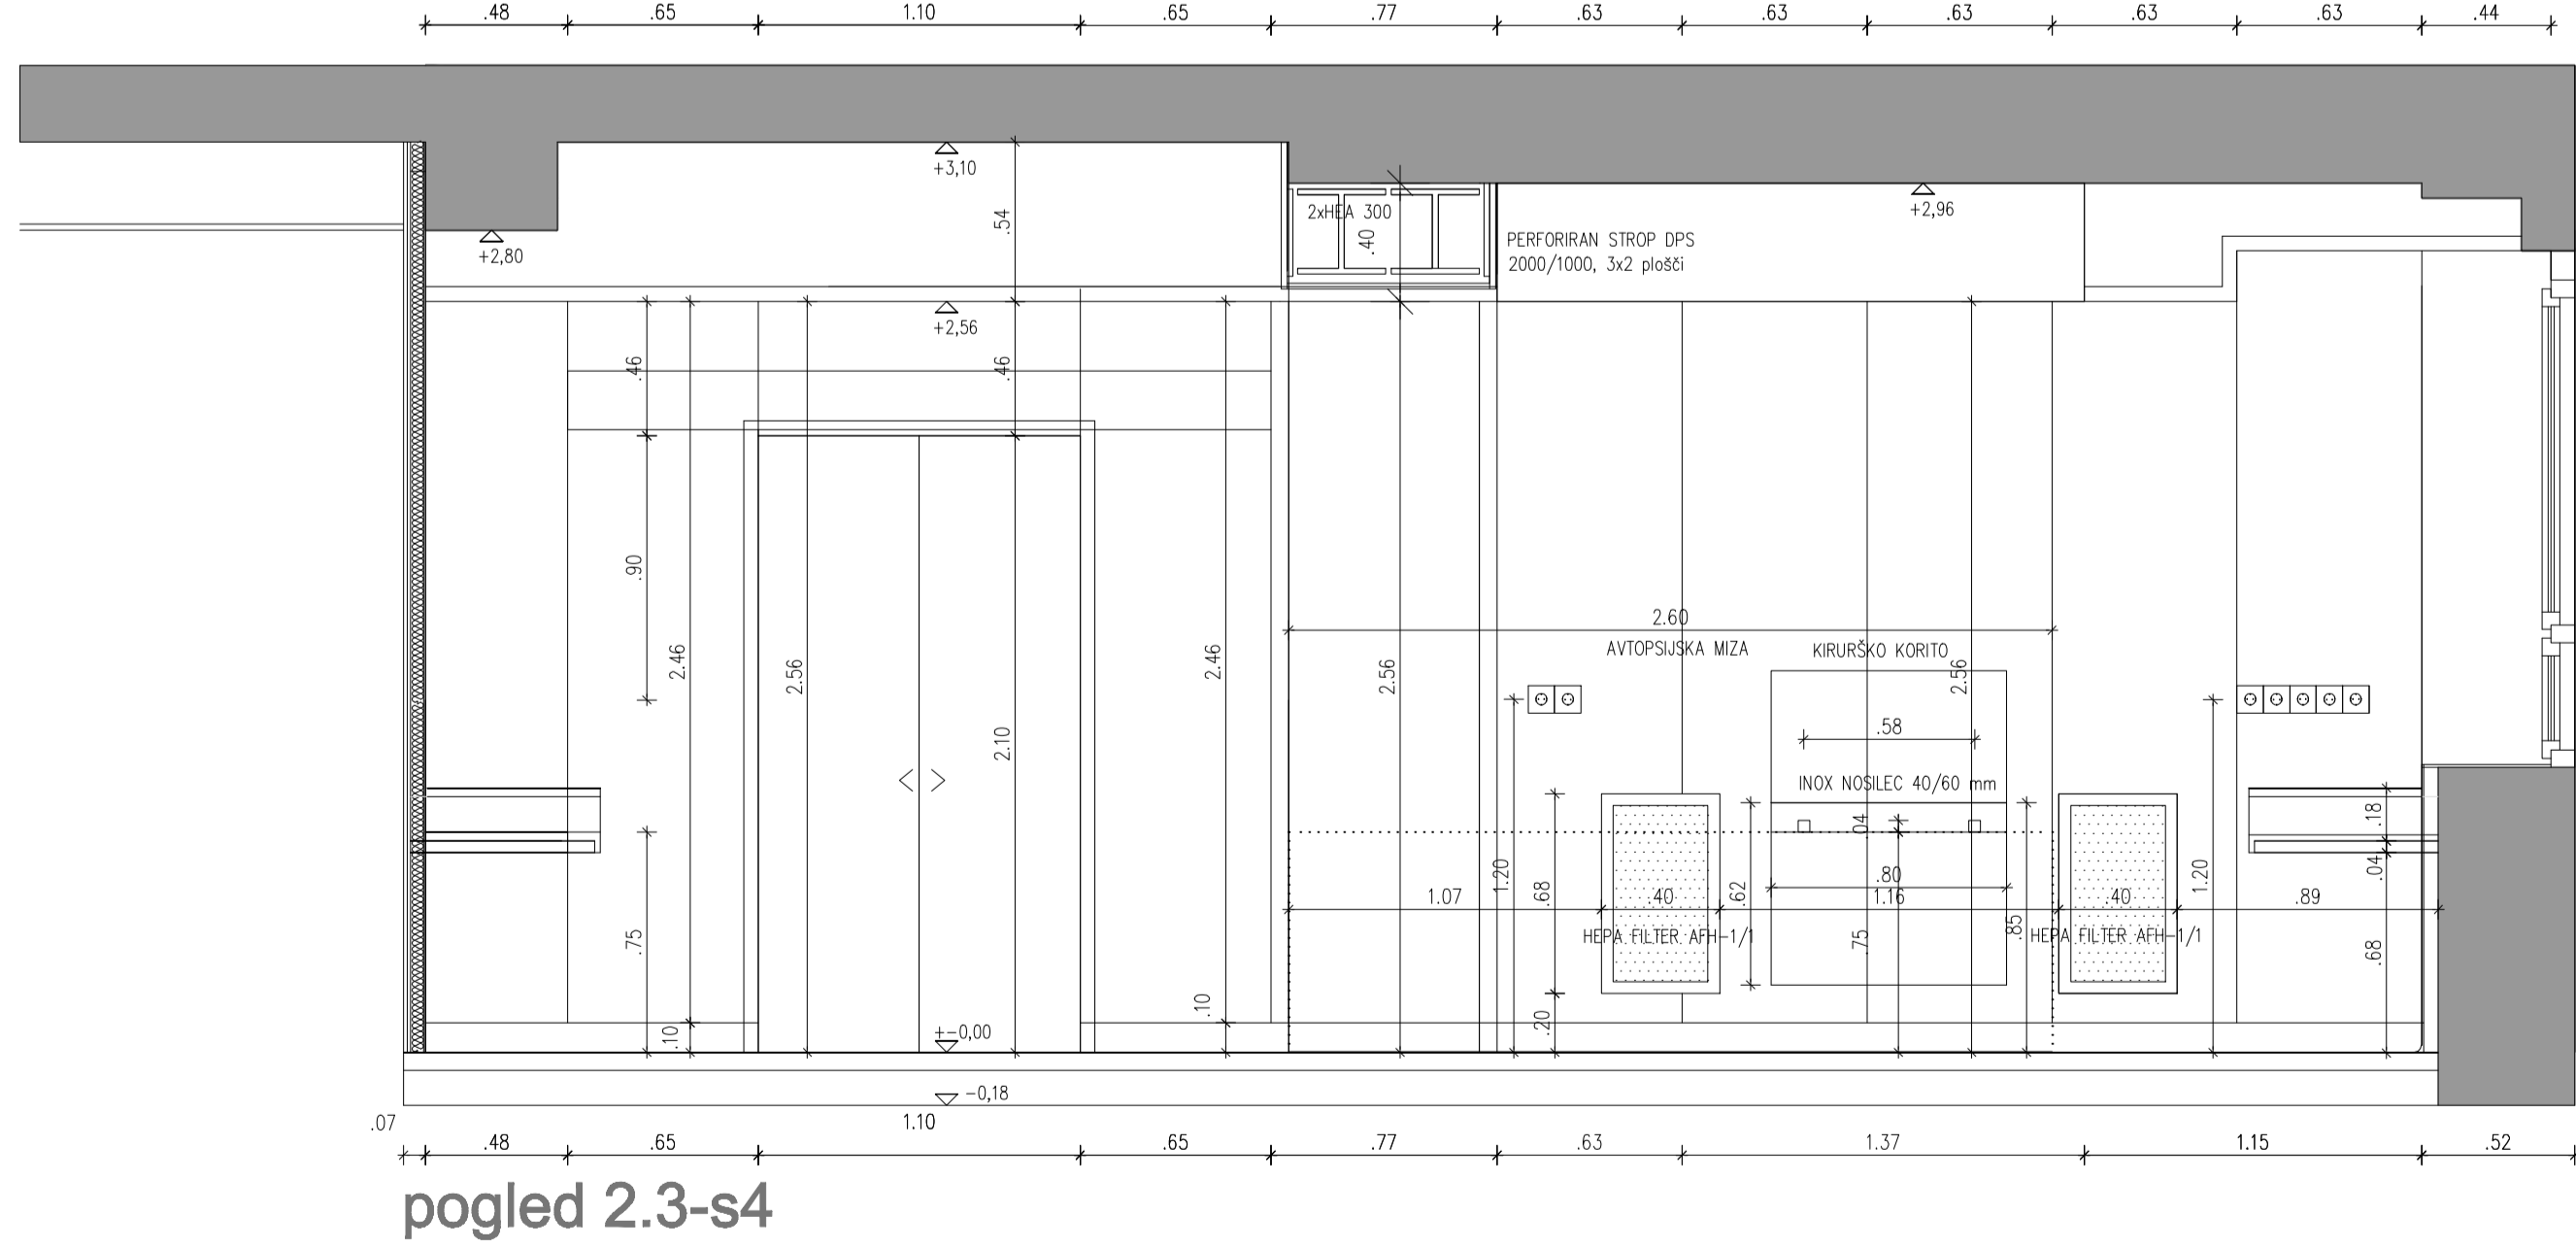
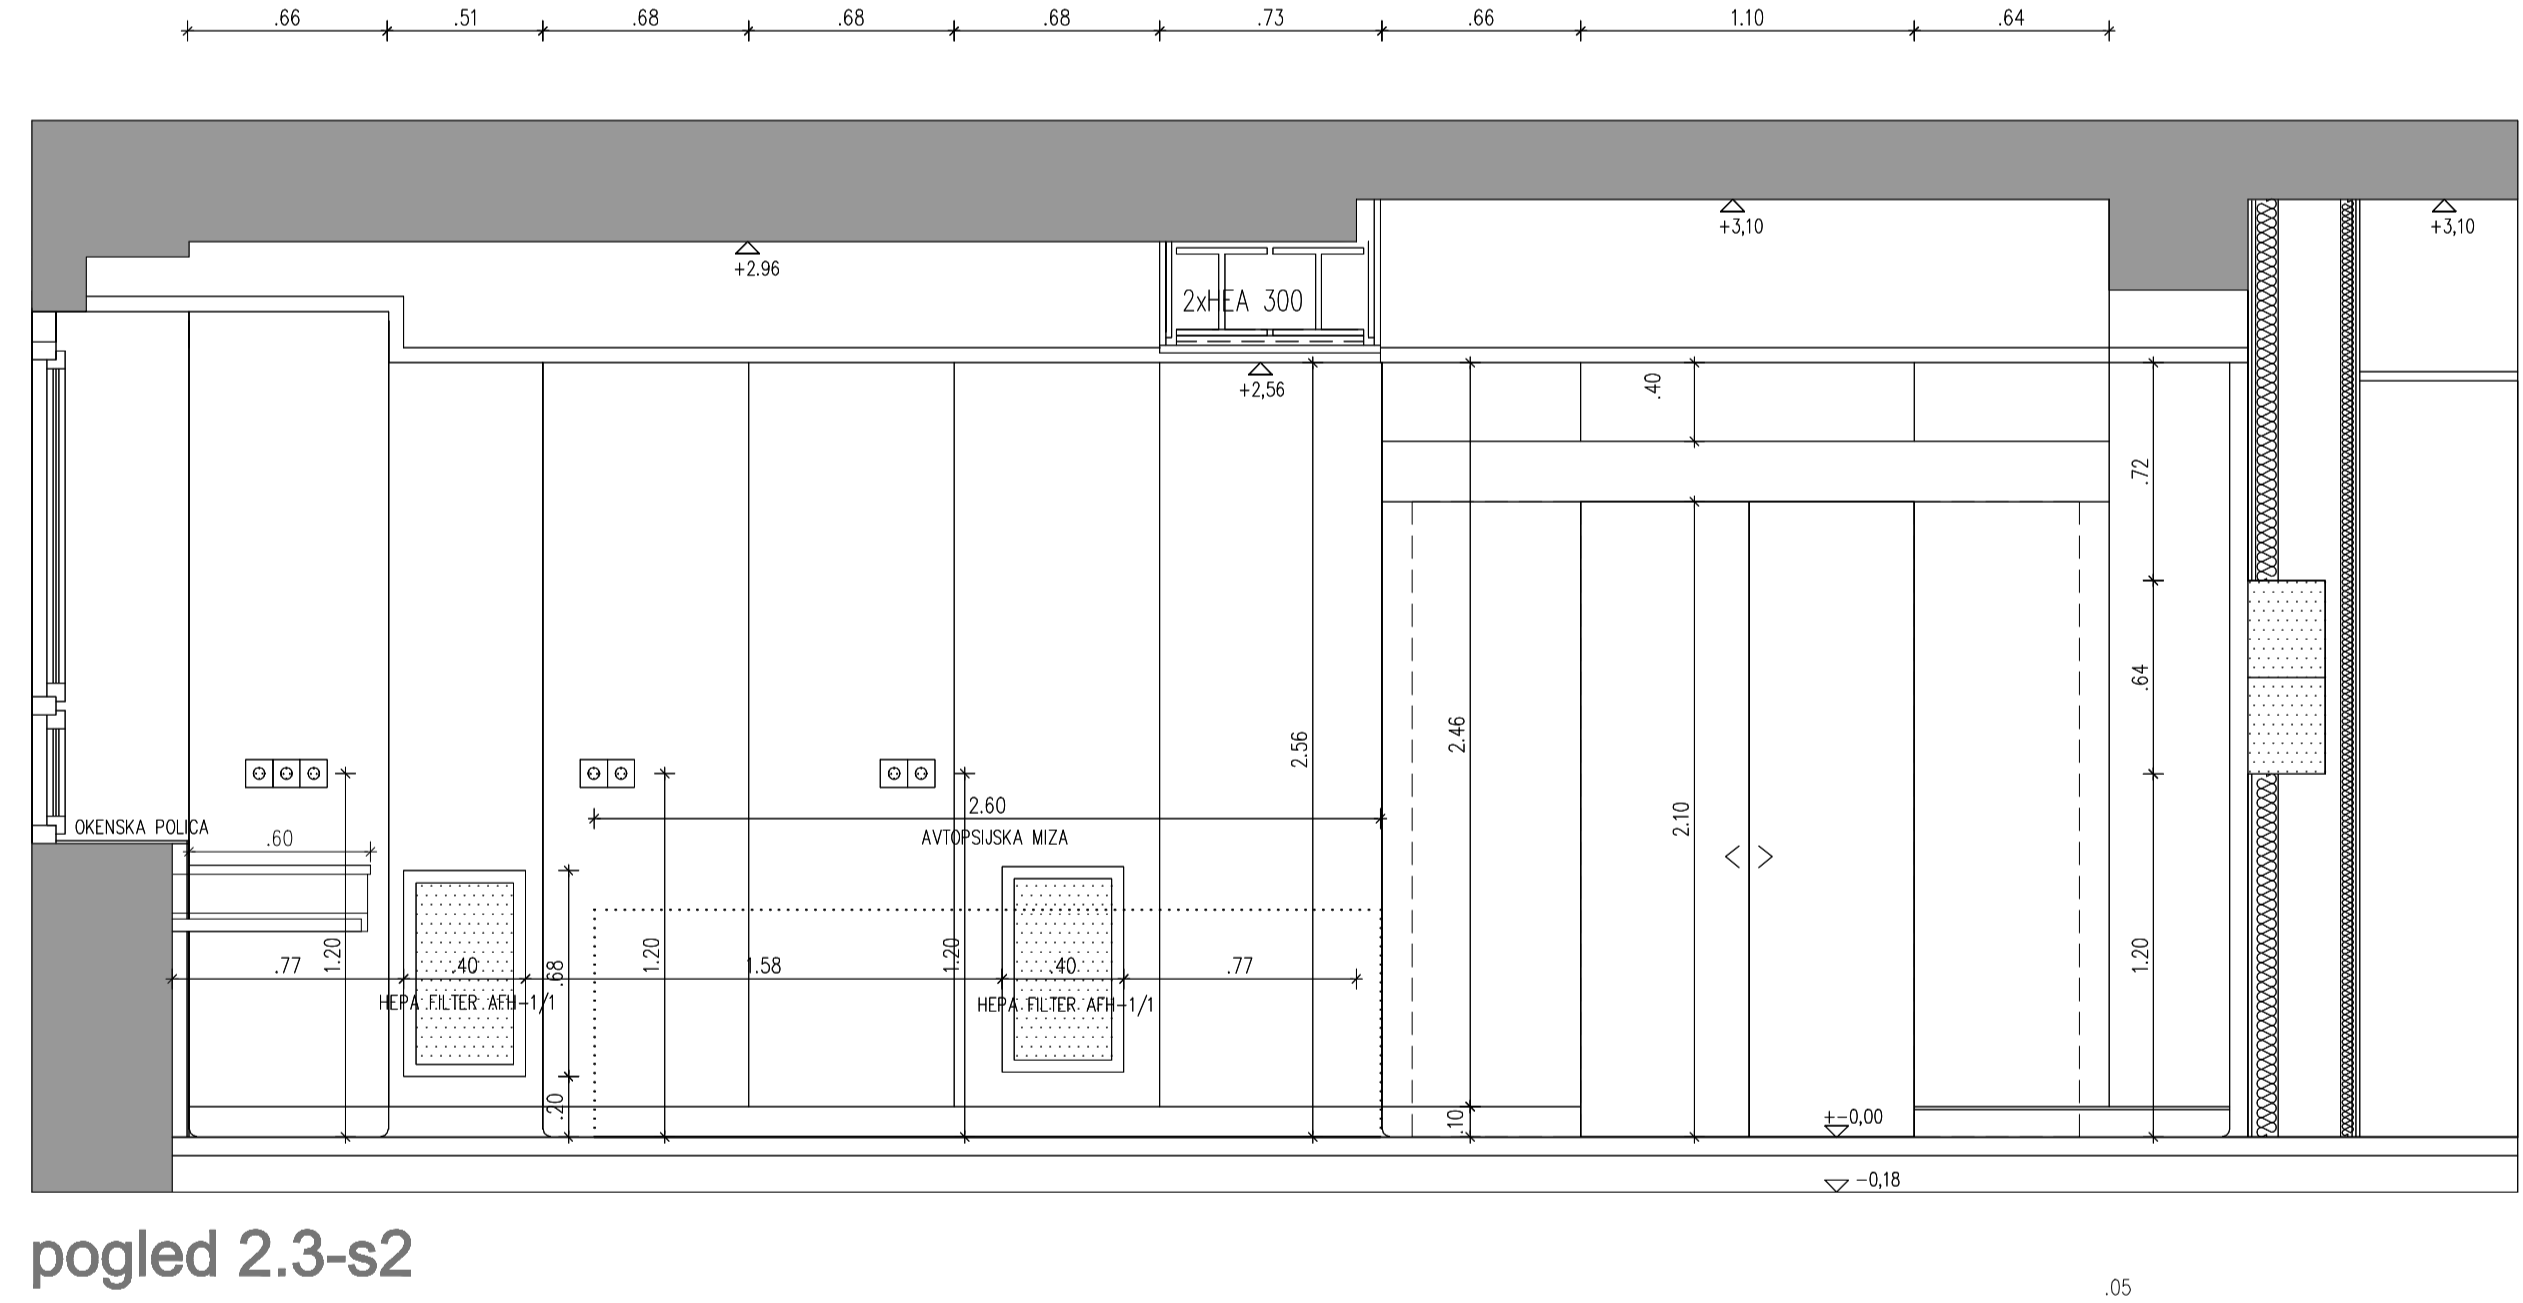


OPOMBA 1
PRED IZVEDBO JE OBLIŽNO KONTROLIRATI DIMENZJE, OZIROMA LE TE PRILAGODITI NOVEMU STANJU!

ARHITEKTON	4440	VRSTA NAČRTA	NAČRT OPREME
OBJEKT	PRENOVA PATO-OTOLŠKEGA ODELEKA SB NM	INVESTITOR	SPLIŠNA BOLNIŠNICA NM, SMIHELSKA CESTA 1, 8000 NOVO MESTO
ODGOVORNI PROJEKTANT	URŠKA R. SKRT, udb	ŠT. NAČRTA	642/2014 MERILO 1:25

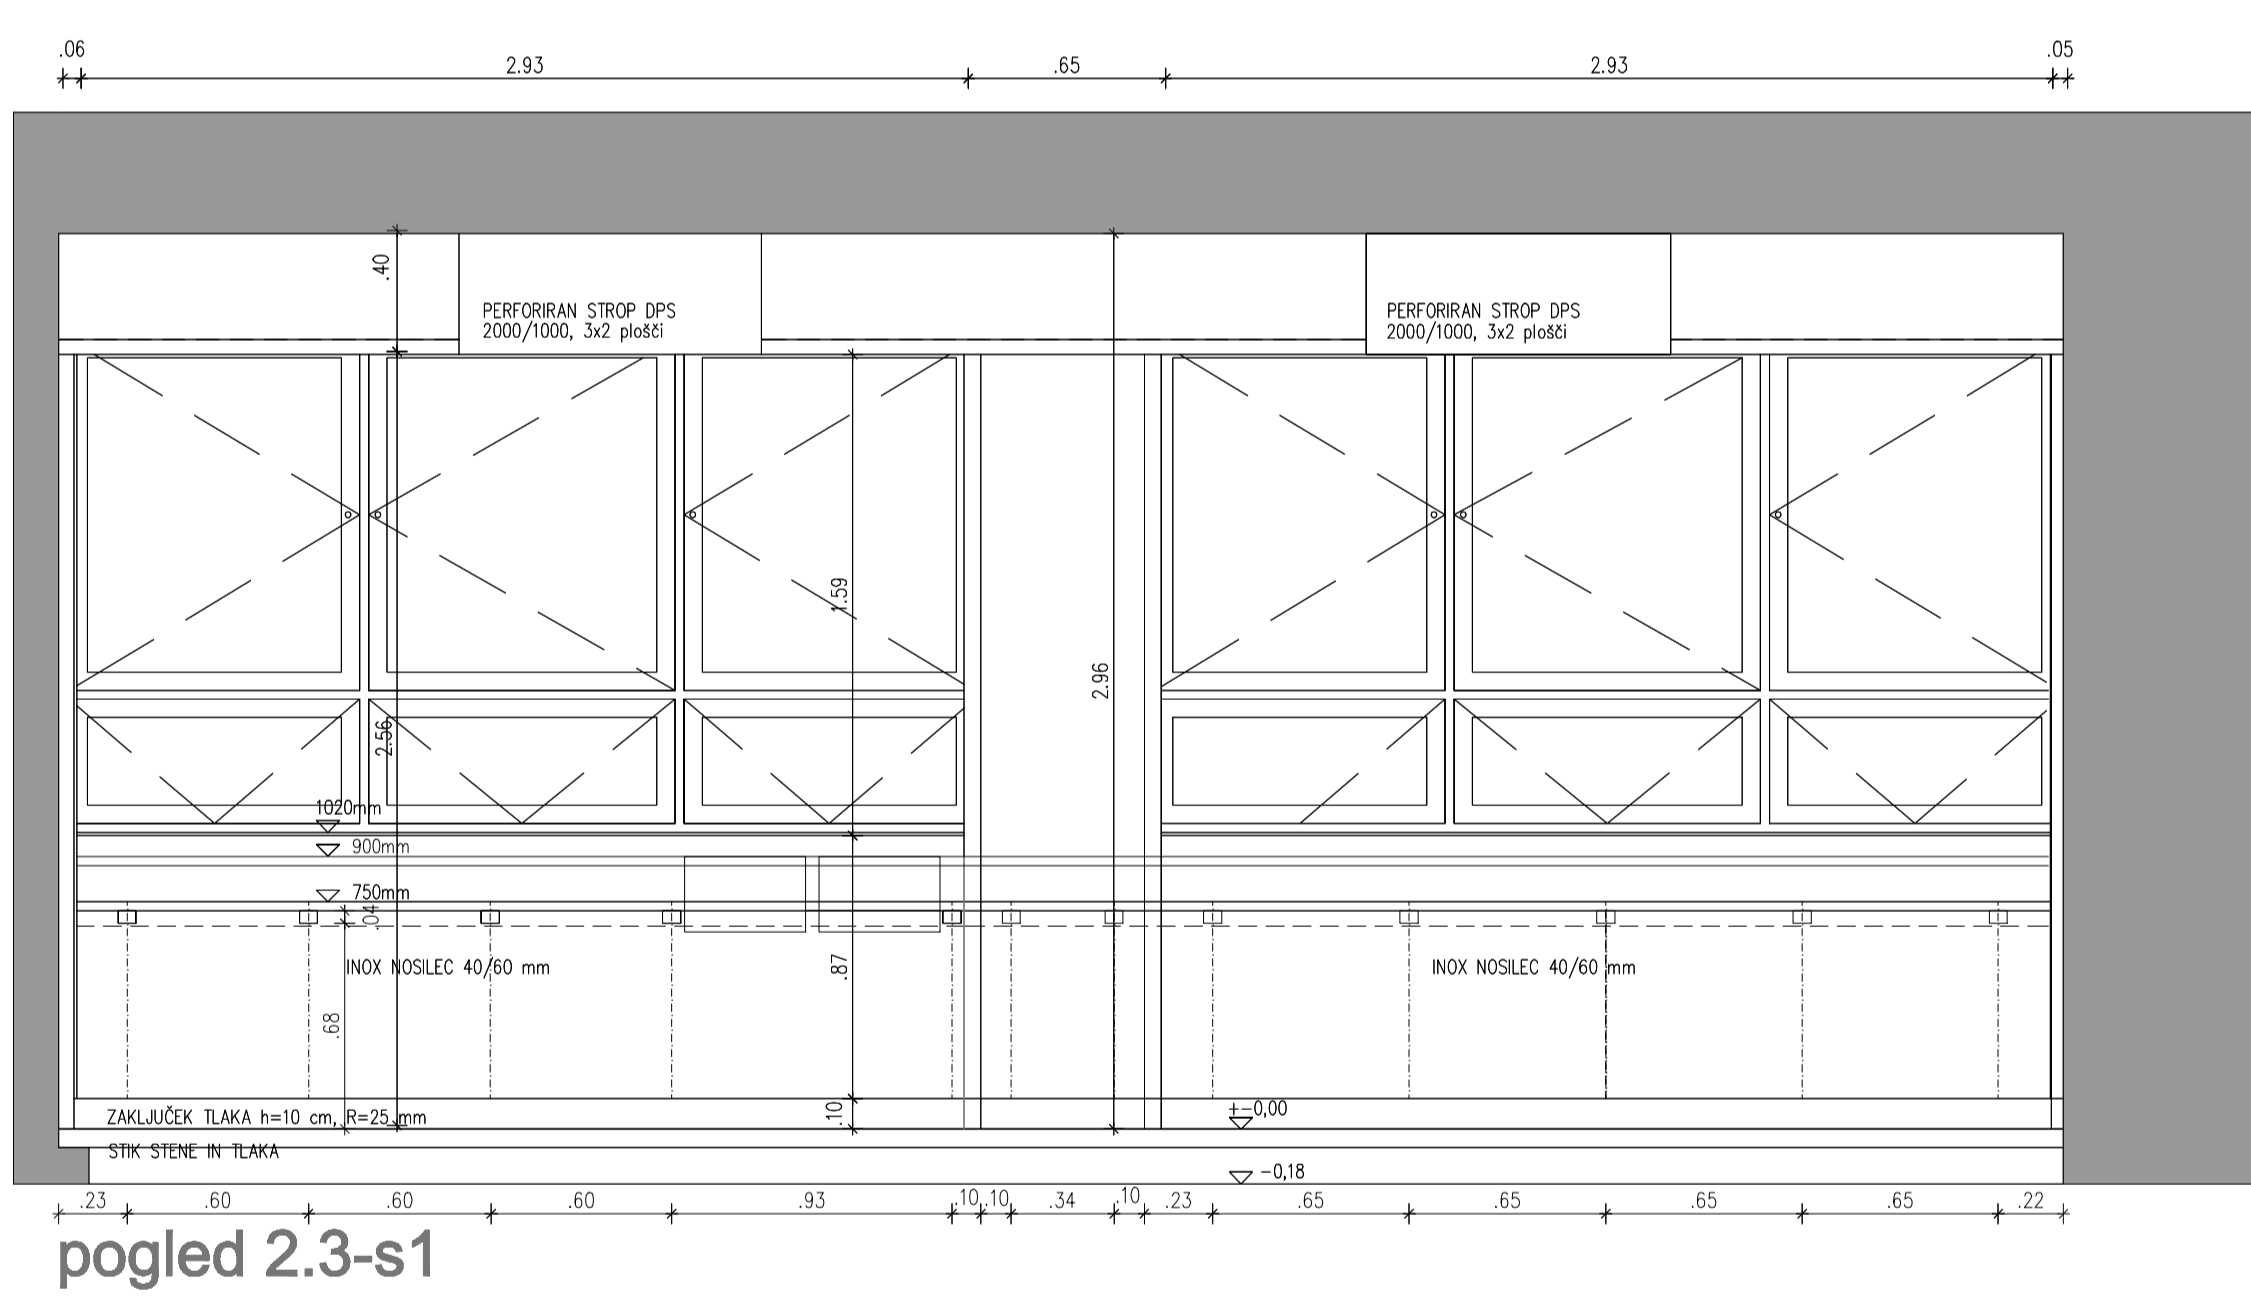

OPOMBA 1
PRED IZVEDBO JE OBLIŽNO KONTROLIRATI DIMENZJE, OZIROMA LE TE PRILAGODITI NOVEMU STANJU!

ARHITEKTON	4440	VRSTA NAČRTA	NAČRT OPREME
OBJEKT	PRENOVA PATO-OTOLŠKEGA ODELEKA SB NM	INVESTITOR	SPLIŠNA BOLNIŠNICA NM, SMIHELSKA CESTA 1, 8000 NOVO MESTO
ODGOVORNI PROJEKTANT	URŠKA R. SKRT, udb	ŠT. NAČRTA	642/2014 MERILO 1:25