


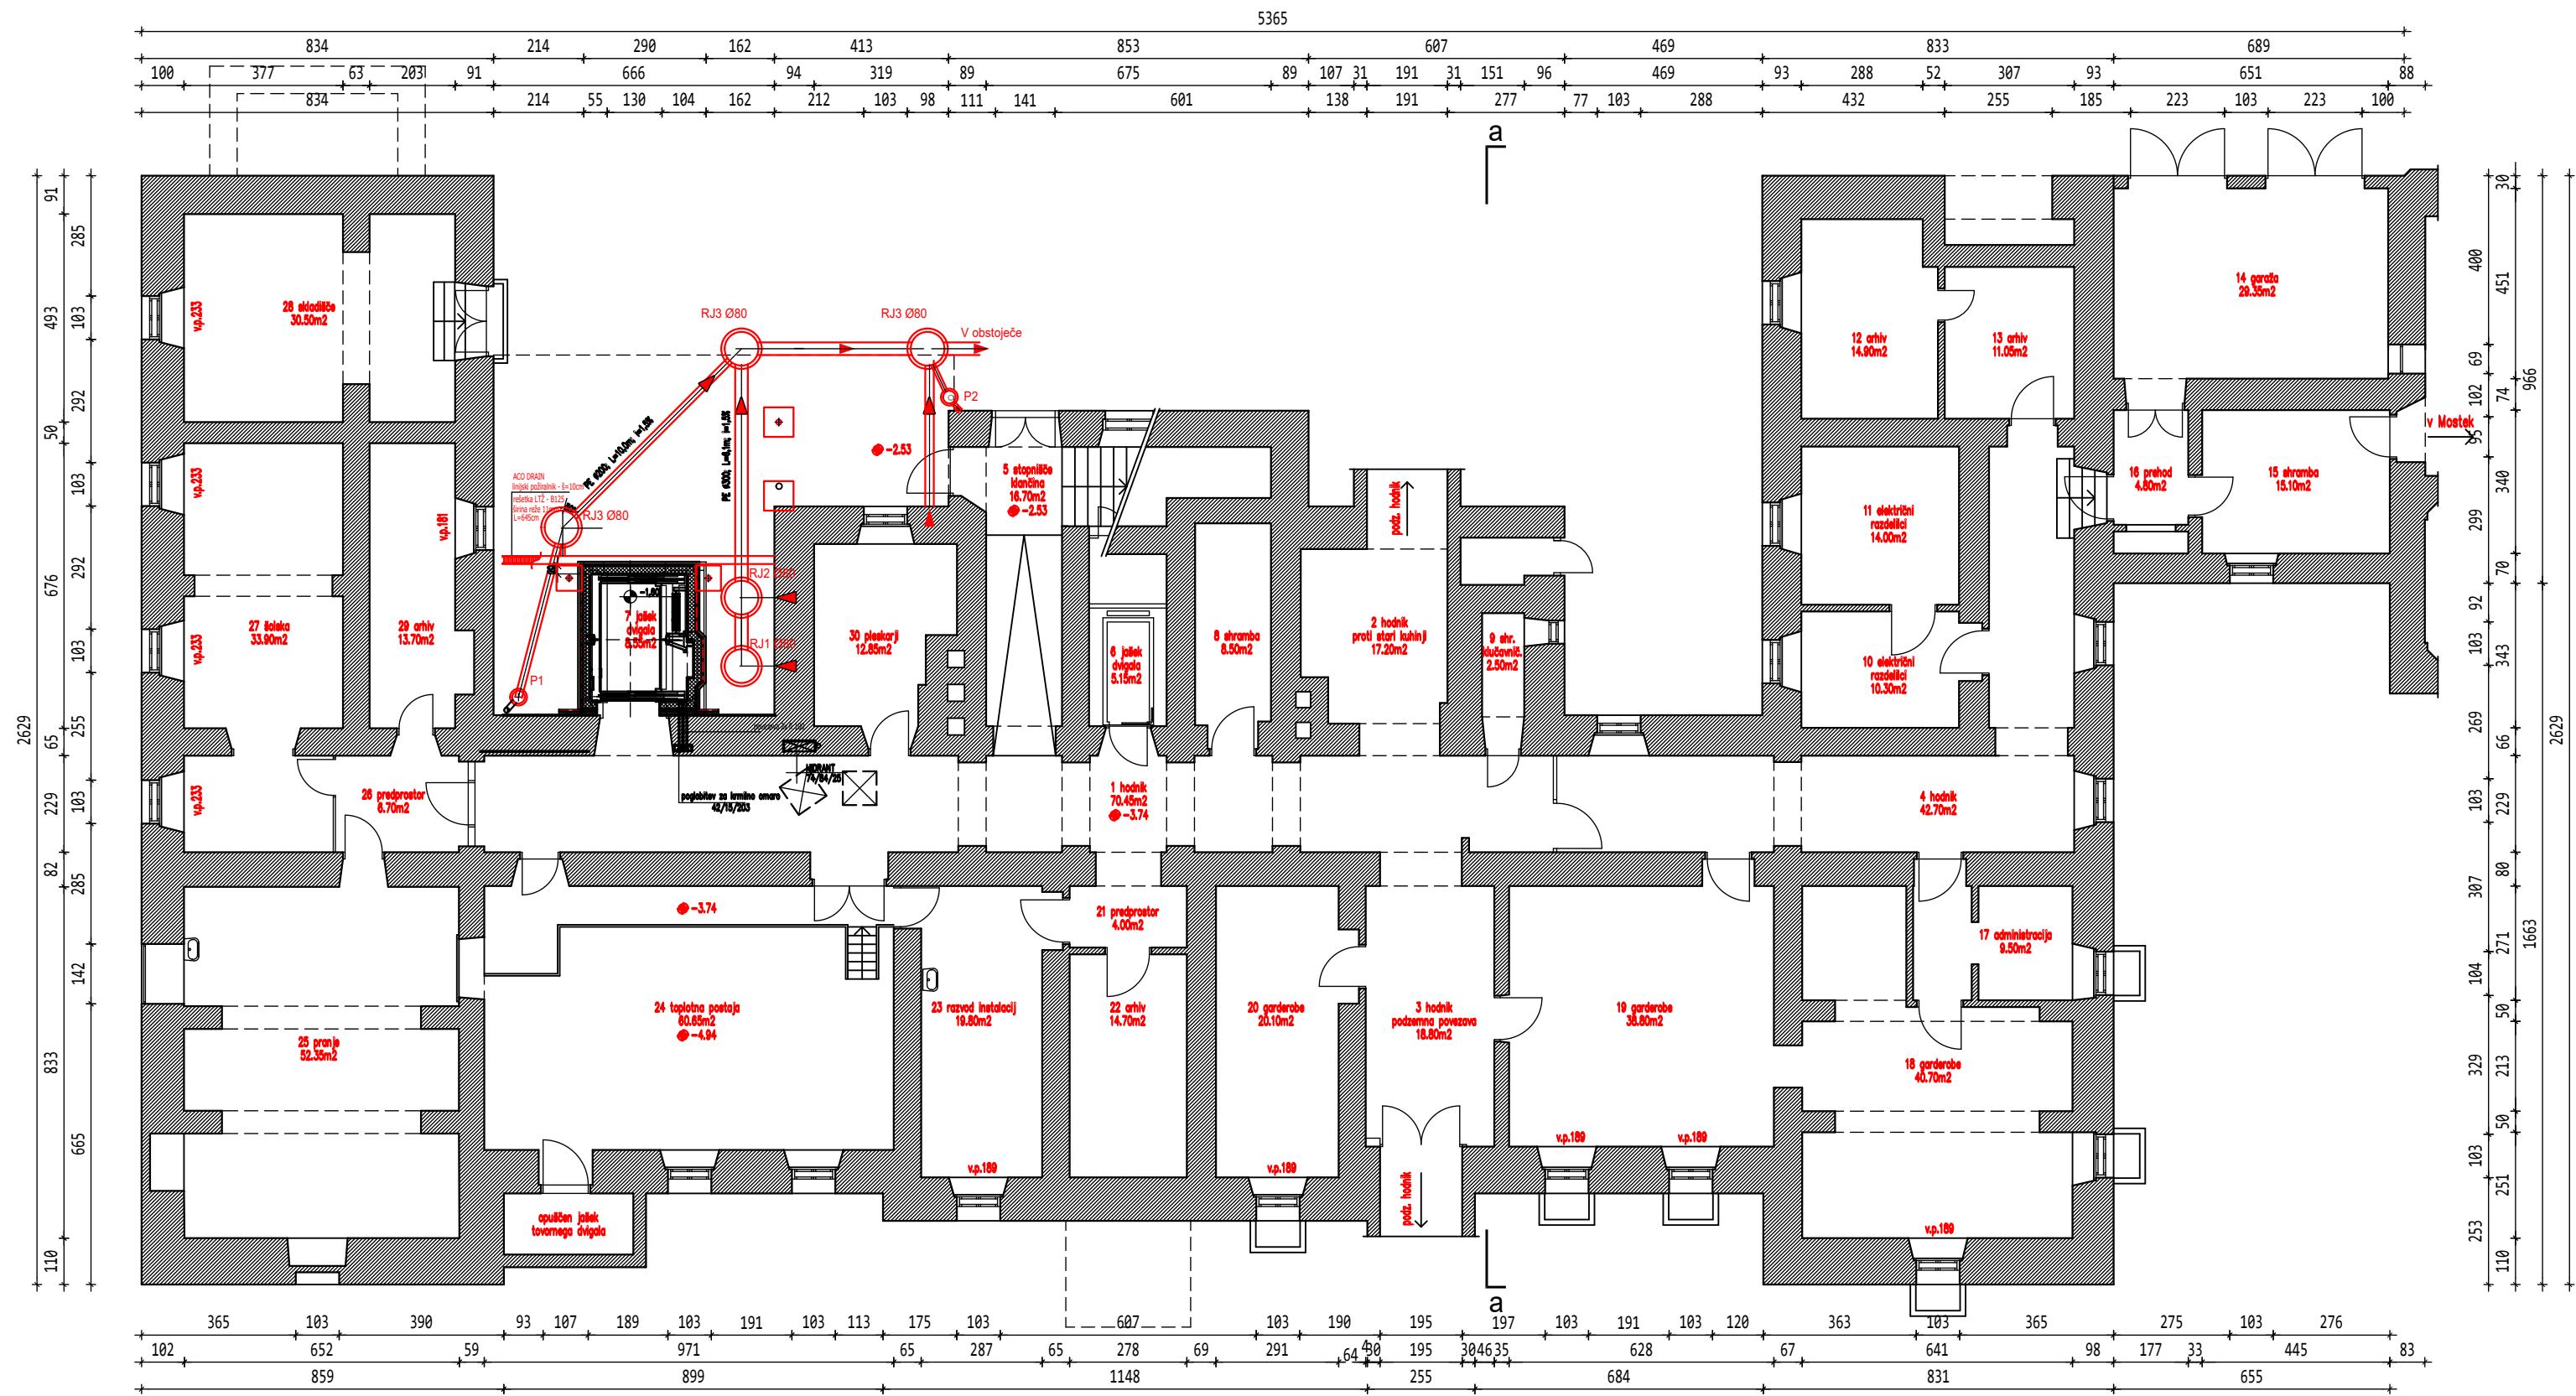

legenda prostorov in površin

1 hodnik	70,45 m2
2 hodnik proti stari kuhinji	17,20 m2
3 hodnik podzemna povezava	18,80 m2
4 hodnik	42,70 m2
5 stopnišče klančina	16,70 m2
6 jašek dvigala	5,15 m2
7 jašek dvigala	8,55 m2
8 shramba	8,50 m2
9 shramba ključavničarji	2,50 m2
10 električni razdelilci	10,30 m2
11 električni razdelilci	14,00 m2
12 arhiv	14,90 m2
13 arhiv	11,05 m2
14 garaža	29,35 m2
15 shramba	15,10 m2
16 prehod	4,80 m2
17 administracija	9,50 m2
18 garderobe	40,70 m2
19 garderobe	38,80 m2
20 garderobe	20,10 m2
21 predprostor	4,00 m2
22 arhiv	14,70 m2
23 toplotna postaja	60,65 m2
25 pranje	52,35 m2
26 predprostor	6,70 m2
27 šolska	33,90 m2
28 skladišče	30,50 m2
29 arhiv	13,70 m2
30 pleskarji	12,85 m2
skupaj klet	628,50 m2

SPINA
Novo mesto, d.o.o.

Resslova 7 a
8000 Novo mesto
Slovenija

+386 7 373 05 16
spina@spina.si
www.spina.si

INVESTITOR	SPLOŠNA BOLNICA NOVO MESTO, ŠMIELSKA CESTA 1, 8000 NOVO MESTO
OBJEKT	INTERNI ODDELEK SPLOŠNE BOLNICE NOVO MESTO

POSNETEK OBSTOJEČEGA STANJA
TLORIS KLETI

M 1:150 - 01




SPINA
Novo mesto, d.o.o.

Resslova 7 a
8000 Novo mesto
Slovenija

+386 7 373 05 16
spina@spina.si
www.spina.si

INVESTITOR	SPLOŠNA BOLNICA NOVO MESTO, ŠMIHELSKA CESTA 1, 8000 NOVO MESTO
OBJEKT	INTERNI ODDELEK SPLOŠNE BOLNICE NOVO MESTO

POSNETEK OBSTOJEČEGA STANJA	
TLORIS PRITLIČJA	M 1:150 - 02

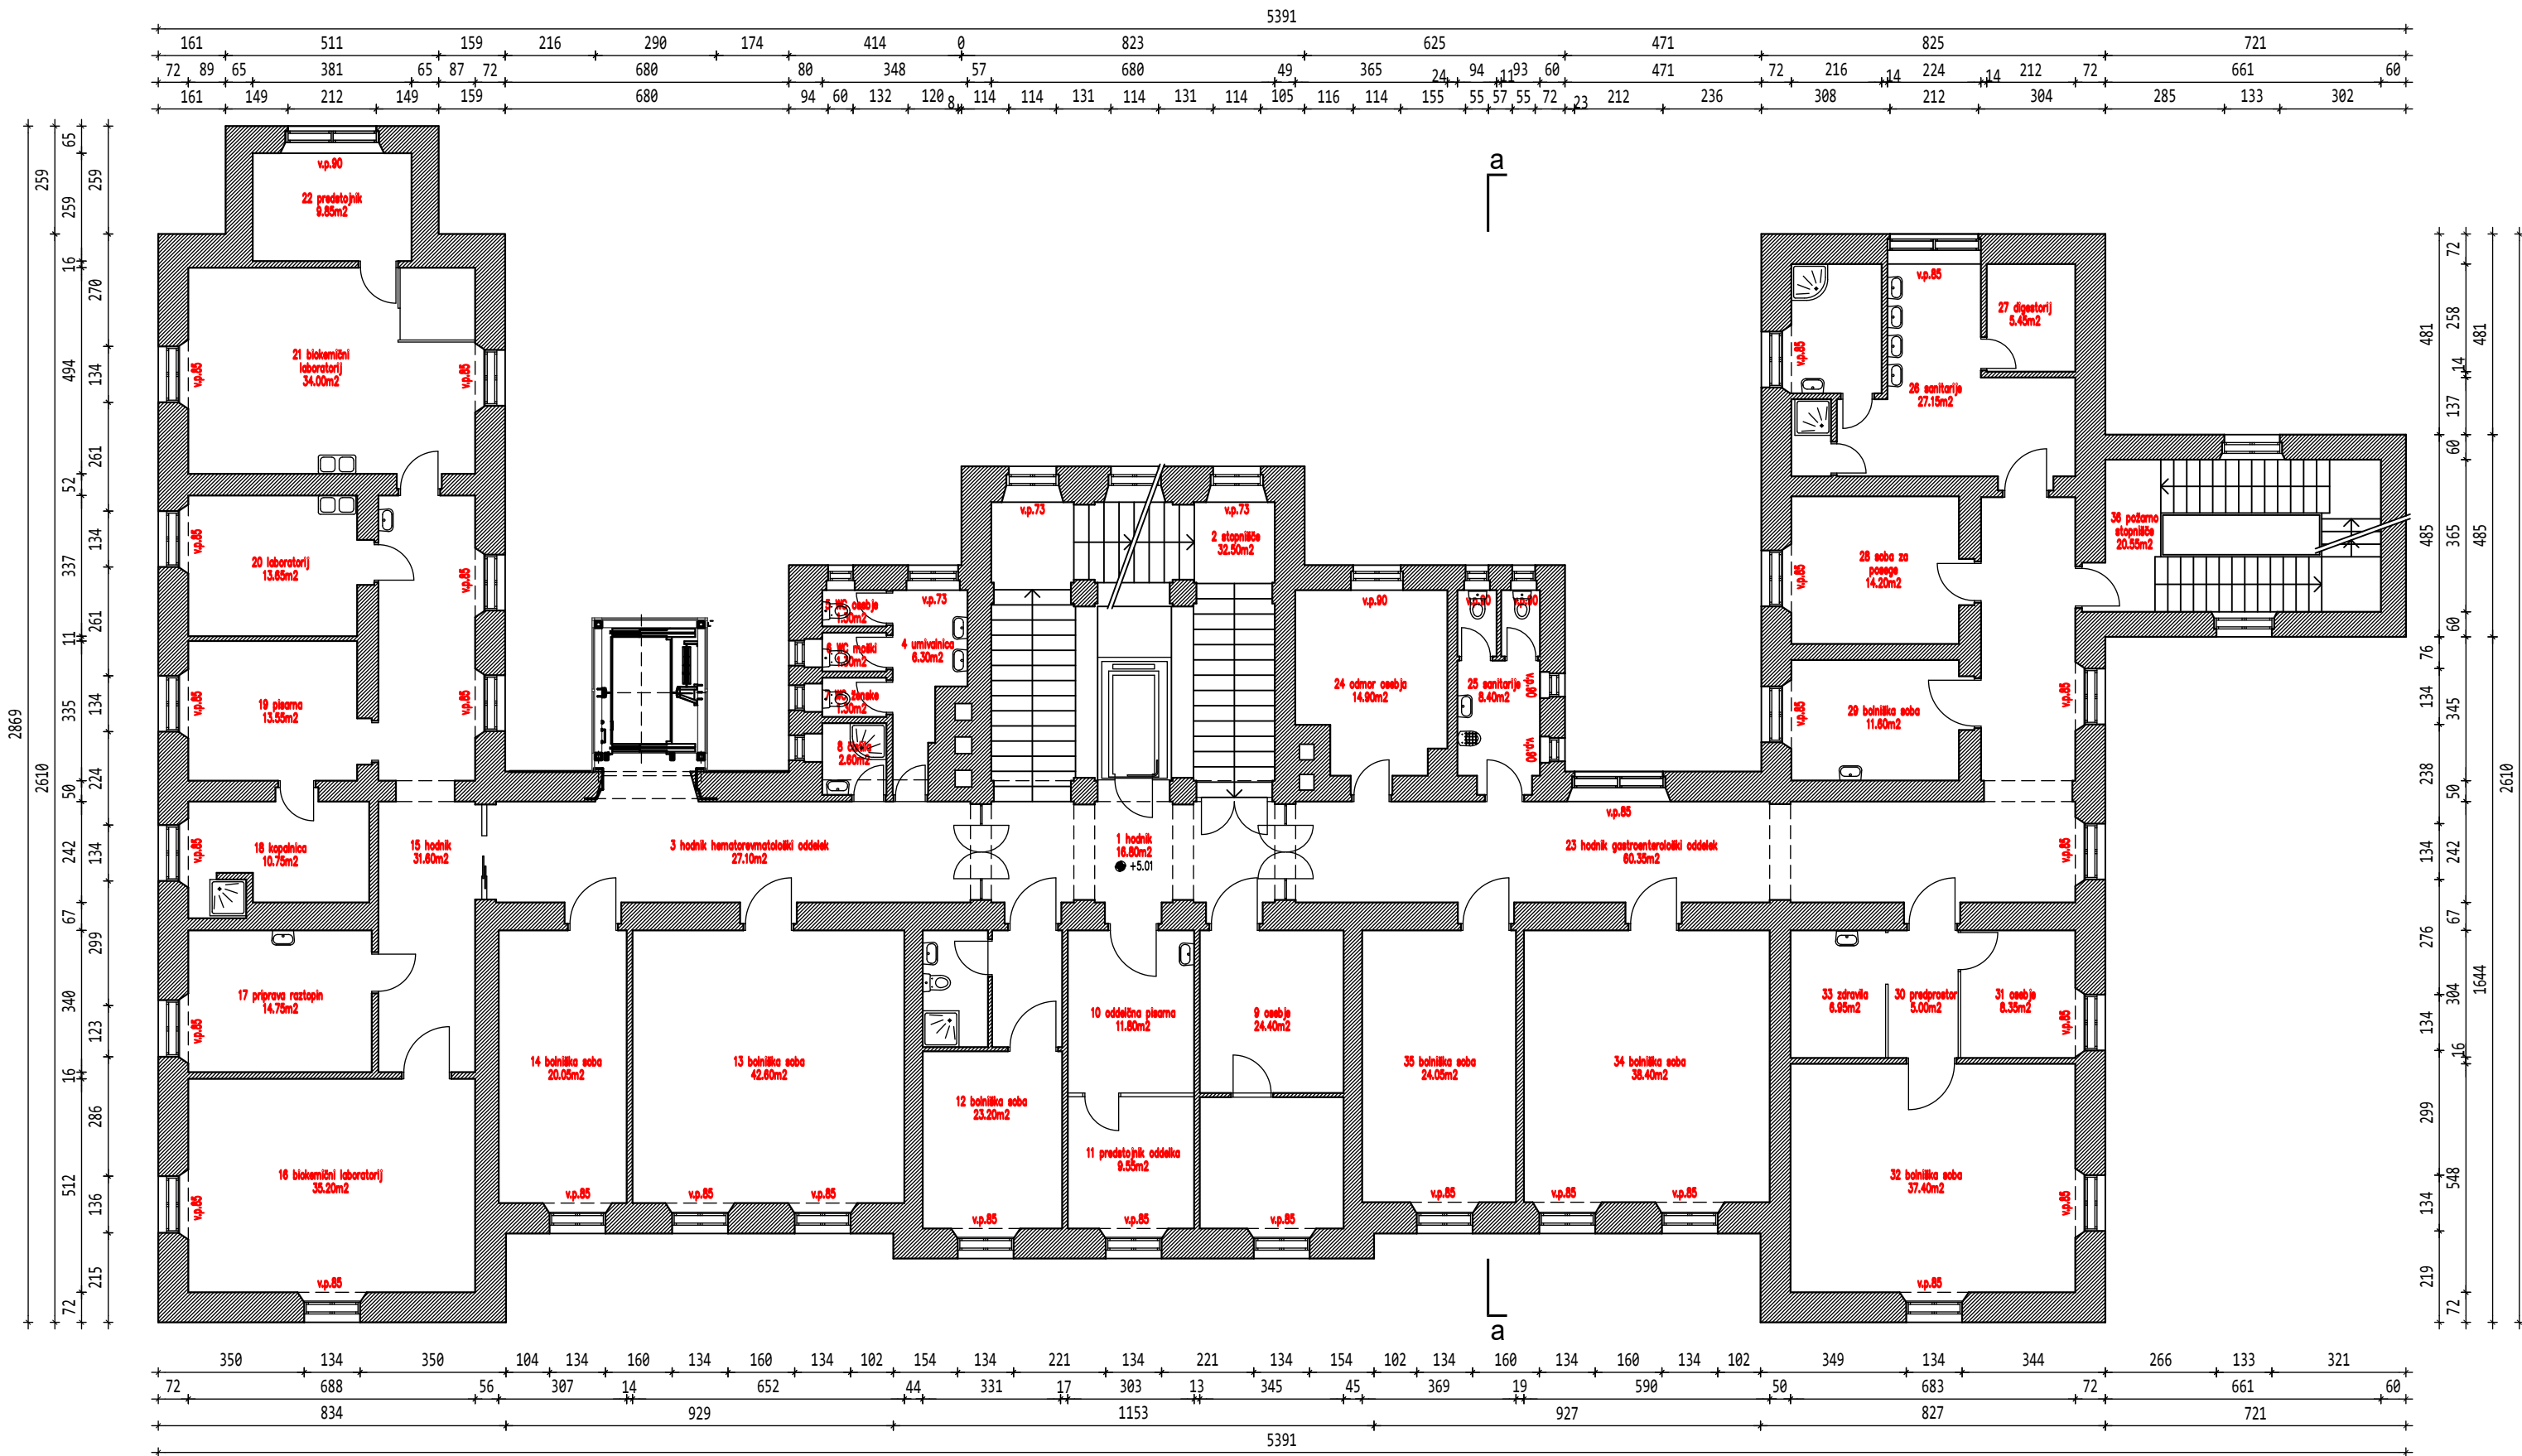

1 hodnik	16,80 m2
2 stopnišče	32,50 m2
3 hodnik hematorevmatološki odd.	27,10 m2
4 umivalnica	6,30 m2
5 WC osebje	1,30 m2
6 WC moški	1,30 m2
7 WC ženske	1,30 m2
8 čistila	2,60 m2
9 osebje	24,40 m2
10 oddelčna pisarna	11,80 m2
11 predstojnik oddelka	9,55 m2
12 bolniška soba	23,20 m2
13 bolniška soba	42,60 m2
14 bolniška soba	20,50 m2
15 hodnik	31,60 m2
16 biokemični laboratorij	35,20 m2
17 priprava raztopin	14,75 m2
18 kopalnica	10,75 m2
19 pisarna	13,55 m2
20 laboratorij	13,65 m2
21 biokemični laboratorij	34,00 m2
22 predstojnik	9,85 m2
23 hodnik gastroenterološki oddelek	60,35 m2
24 odmor osebja	14,90 m2
25 sanitarije	8,40 m2
26 sanitarije	27,15 m2
27 digestorij	5,45 m2
28 soba za posege	14,20 m2
29 bolniška soba	11,60 m2
30 predprostor	5,00 m2
31 osebje	8,35 m2
32 bolniška soba	37,40 m2
33 zdravila	6,95 m2
34 bolniška soba	38,40 m2
35 bolniška soba	24,50 m2
36 požarno stopnišče	20,55 m2
skupaj 1. nadstropje	667,80 m2

SPINA
Novo mesto, d.o.o.


Resslova 7 a
8000 Novo mesto
Slovenija

+386 7 373 05 16
spina@spina.si
www.spina.si

INVESTITOR	SPLOŠNA BOLNICA NOVO MESTO, ŠMIHLSKA CESTA 1, 8000 NOVO MESTO
OBJEKT	INTERNI ODDELEK SPLOŠNE BOLNICE NOVO MESTO

POSNETEK OBSTOJEČEGA STANJA
TLORIS NADSTROPJA 1

M 1:150 - 03

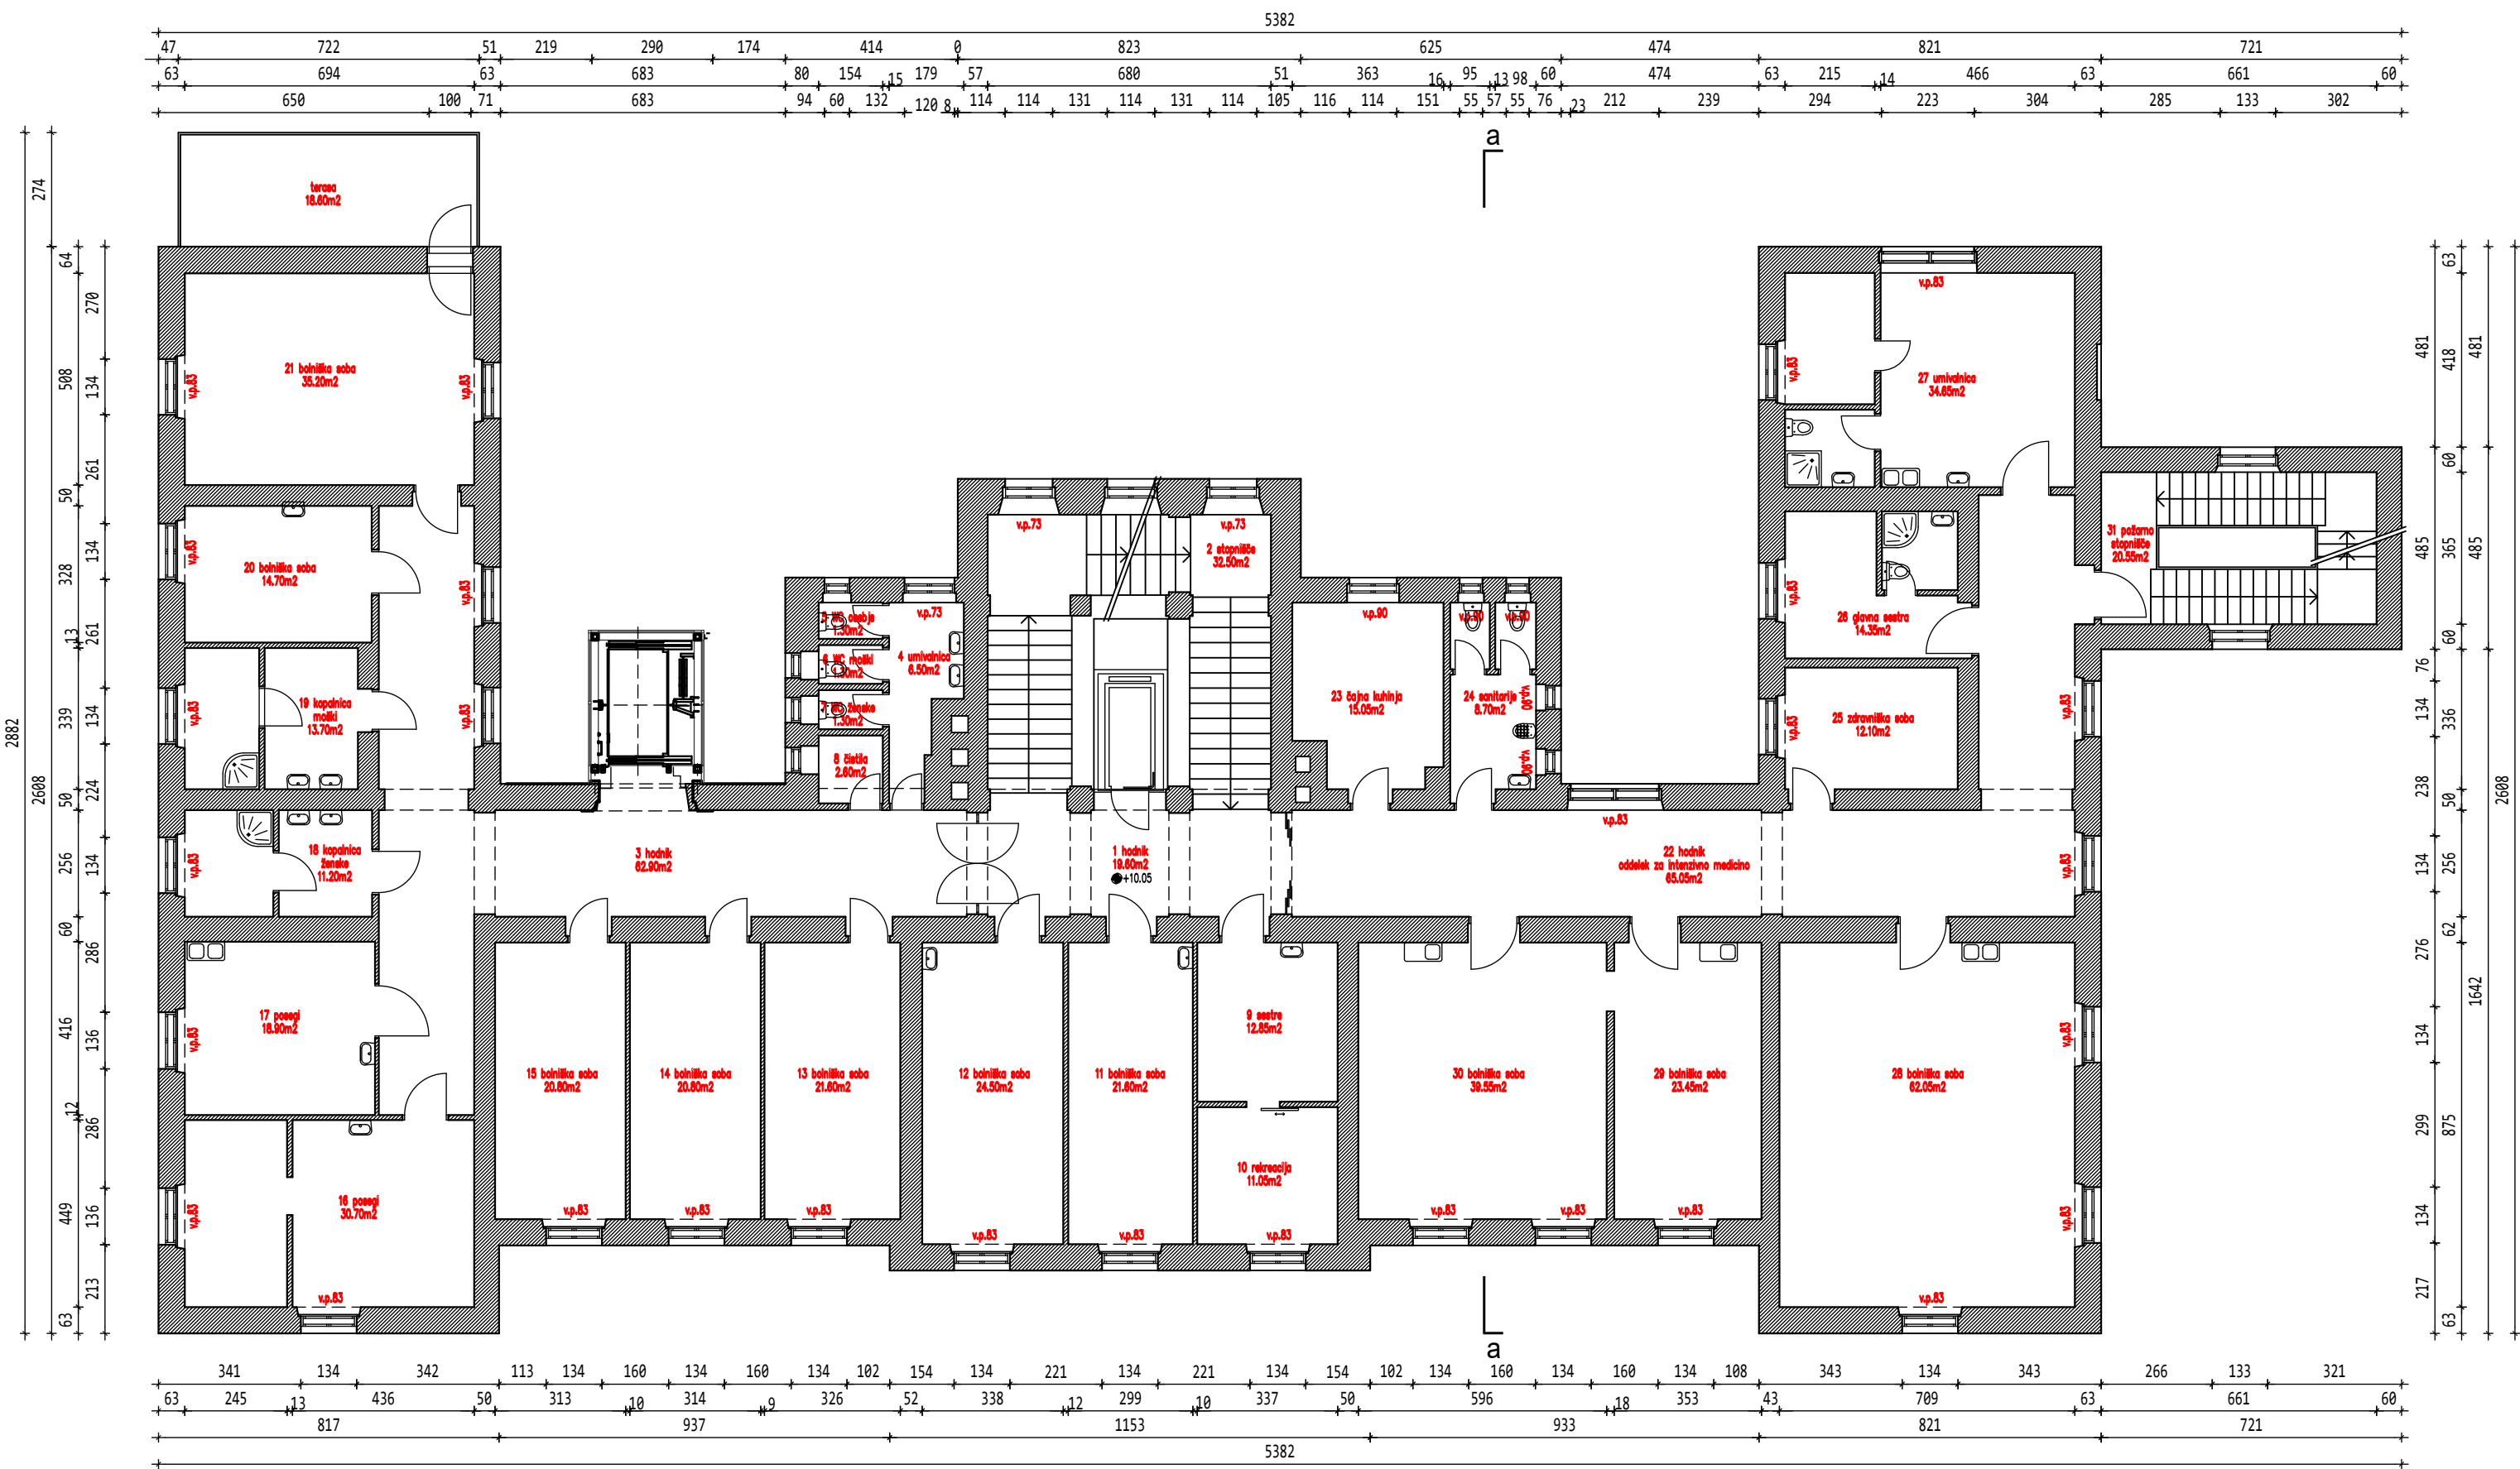

legenda prostorov in površin

1 hodnik	19,60 m2
2 stopnišče	32,50 m2
3 hodnik	62,90 m2
4 umivalnica	6,50 m2
5 WC osebje	1,30 m2
6 WC moški	1,30 m2
7 WC ženske	1,30 m2
8 čistila	2,60 m2
9 sestre	12,85 m2
10 rekreacija	11,50 m2
11 bolniška soba	21,60 m2
12 bolniška soba	24,50 m2
13 bolniška soba	21,60 m2
14 bolniška soba	20,80 m2
15 bolniška soba	20,80 m2
16 posegi	30,70 m2
17 posegi	18,90 m2
18 kopalnica ženske	11,20 m2
19 kopalnica moški	13,70 m2
20 bolniška soba	14,70 m2
21 bolniška soba	35,20 m2
22 hodnik odd. za intenzivno medic.	65,05 m2
23 čajna kuhinja	15,05 m2
24 sanitarije	8,70 m2
25 zdravniška soba	12,10 m2
26 glavna sestra	14,35 m2
27 umivalnica	34,65 m2
28 bolniška soba	62,05 m2
29 bolniška soba	23,45 m2
30 bolniška soba	39,55 m2
31 požarno stopnišče	20,55 m2
skupaj 2. nadstropje	681,55 m2

SPINA
Novo mesto, d.o.o.


Resslova 7 a
8000 Novo mesto
Slovenija

+386 7 373 05 16
spina@spina.si
www.spina.si

INVESTITOR	SPLOŠNA BOLNICA NOVO MESTO, ŠMIELSKA CESTA 1, 8000 NOVO MESTO
OBJEKT	INTERNI ODDELEK SPLOŠNE BOLNICE NOVO MESTO

POSNETEK OBSTOJEČEGA STANJA
TLORIS NADASTROPJA 2

M 1:150 - 04

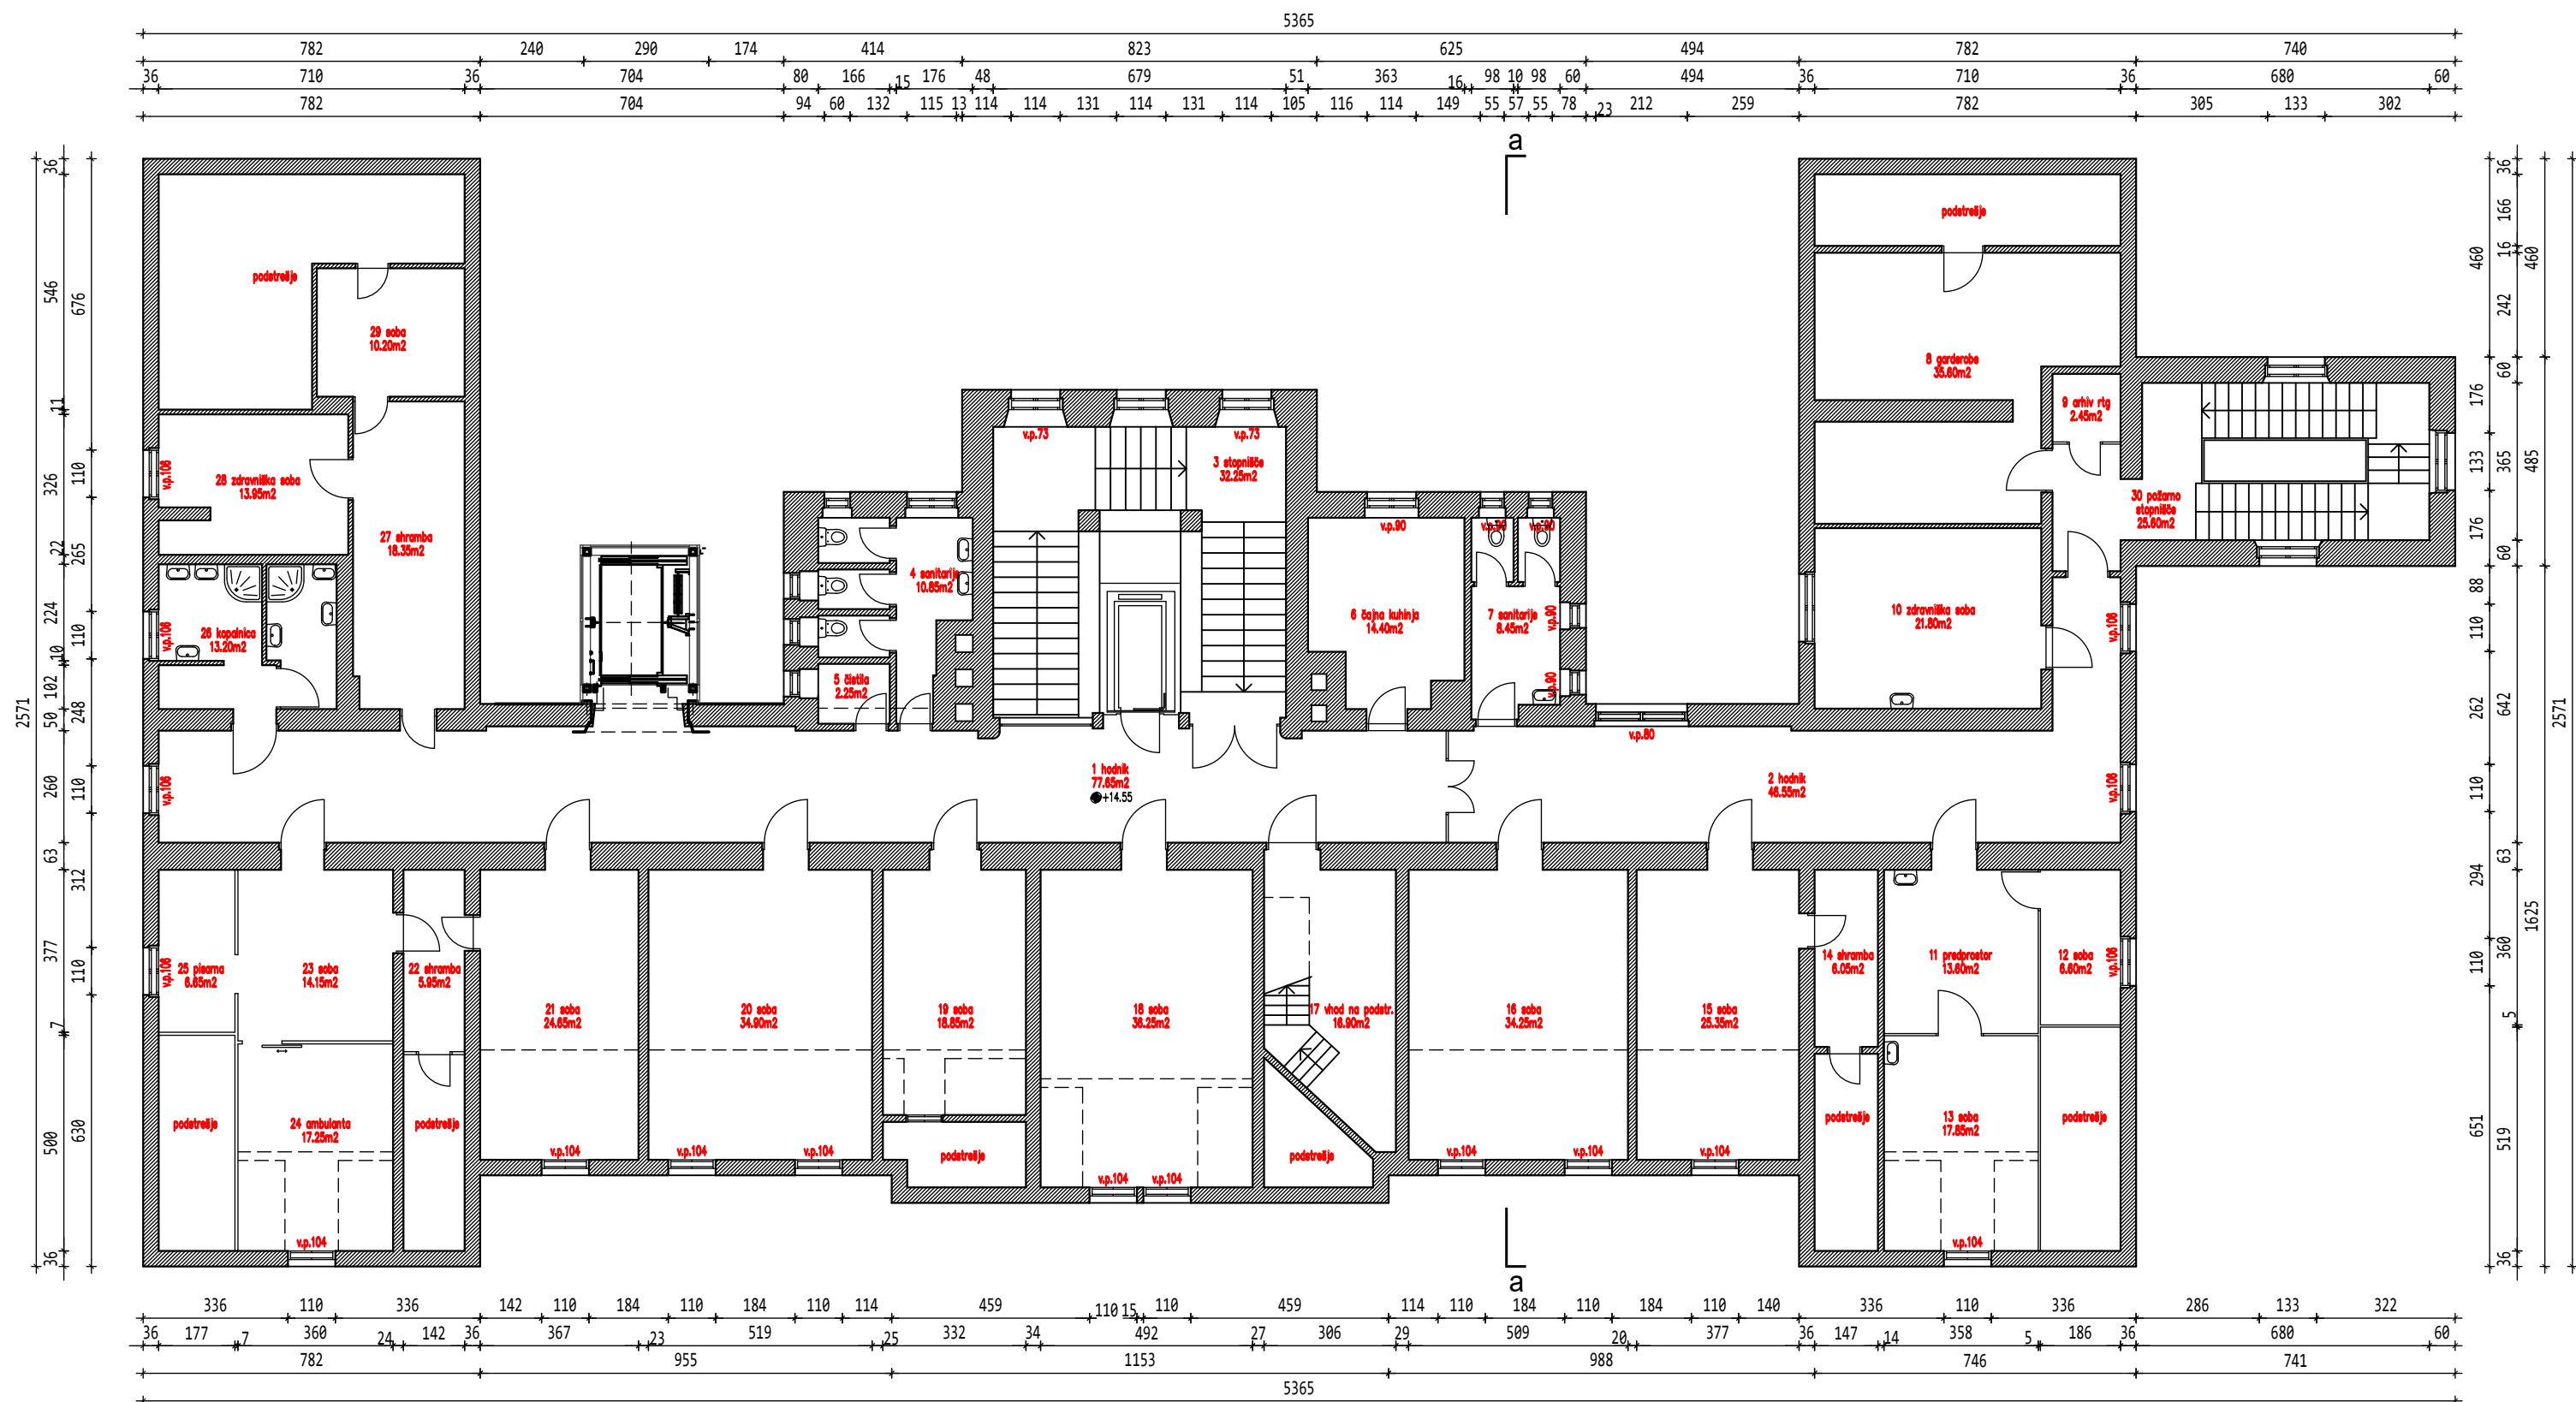

legenda prostorov in površin

1 hodnik	77,65 m2
2 hodnik	46,55 m2
3 stopnišče	32,25 m2
4 sanitarije	10,85 m2
5 čistila	2,25 m2
6 čajna kuhinja	14,40 m2
7 sanitarije	8,45 m2
8 garderobe	35,60 m2
9 arhiv rtg	2,45 m2
10 zdraviška soba	21,80 m2
11 predprostor	13,60 m2
12 soba	6,60 m2
13 soba	17,85 m2
14 shramba	6,05 m2
15 soba	25,35 m2
16 soba	34,25 m2
17 vhod na podstrešje	16,90 m2
18 soba	36,25 m2
19 soba	18,85 m2
20 soba	34,90 m2
21 soba	24,65 m2
22 shramba	5,95 m2
23 soba	14,15 m2
24 ambulanta	17,25 m2
25 pisarna	6,65 m2
26 kopalnica	13,20 m2
27 shramba	18,35 m2
28 zdraviška soba	13,95 m2
29 soba	10,20 m2
30 požamo stopnišče	25,60 m2
skupaj 3. nadstropje/mansarda	612,80 m2


SPINA
Novo mesto, d.o.o.

Resslova 7 a
8000 Novo mesto
Slovenija

+386 7 373 05 16
spina@spina.si
www.spina.si

INVESTITOR	SPLOŠNA BOLNICA NOVO MESTO, ŠMIELSKA CESTA 1, 8000 NOVO MESTO
OBJEKT	INTERNI ODDELEK SPLOŠNE BOLNICE NOVO MESTO

POSNETEK OBSTOJEČEGA STANJA
TLORIS NADASTROPJA 3/mansarda M 1:150 - 05

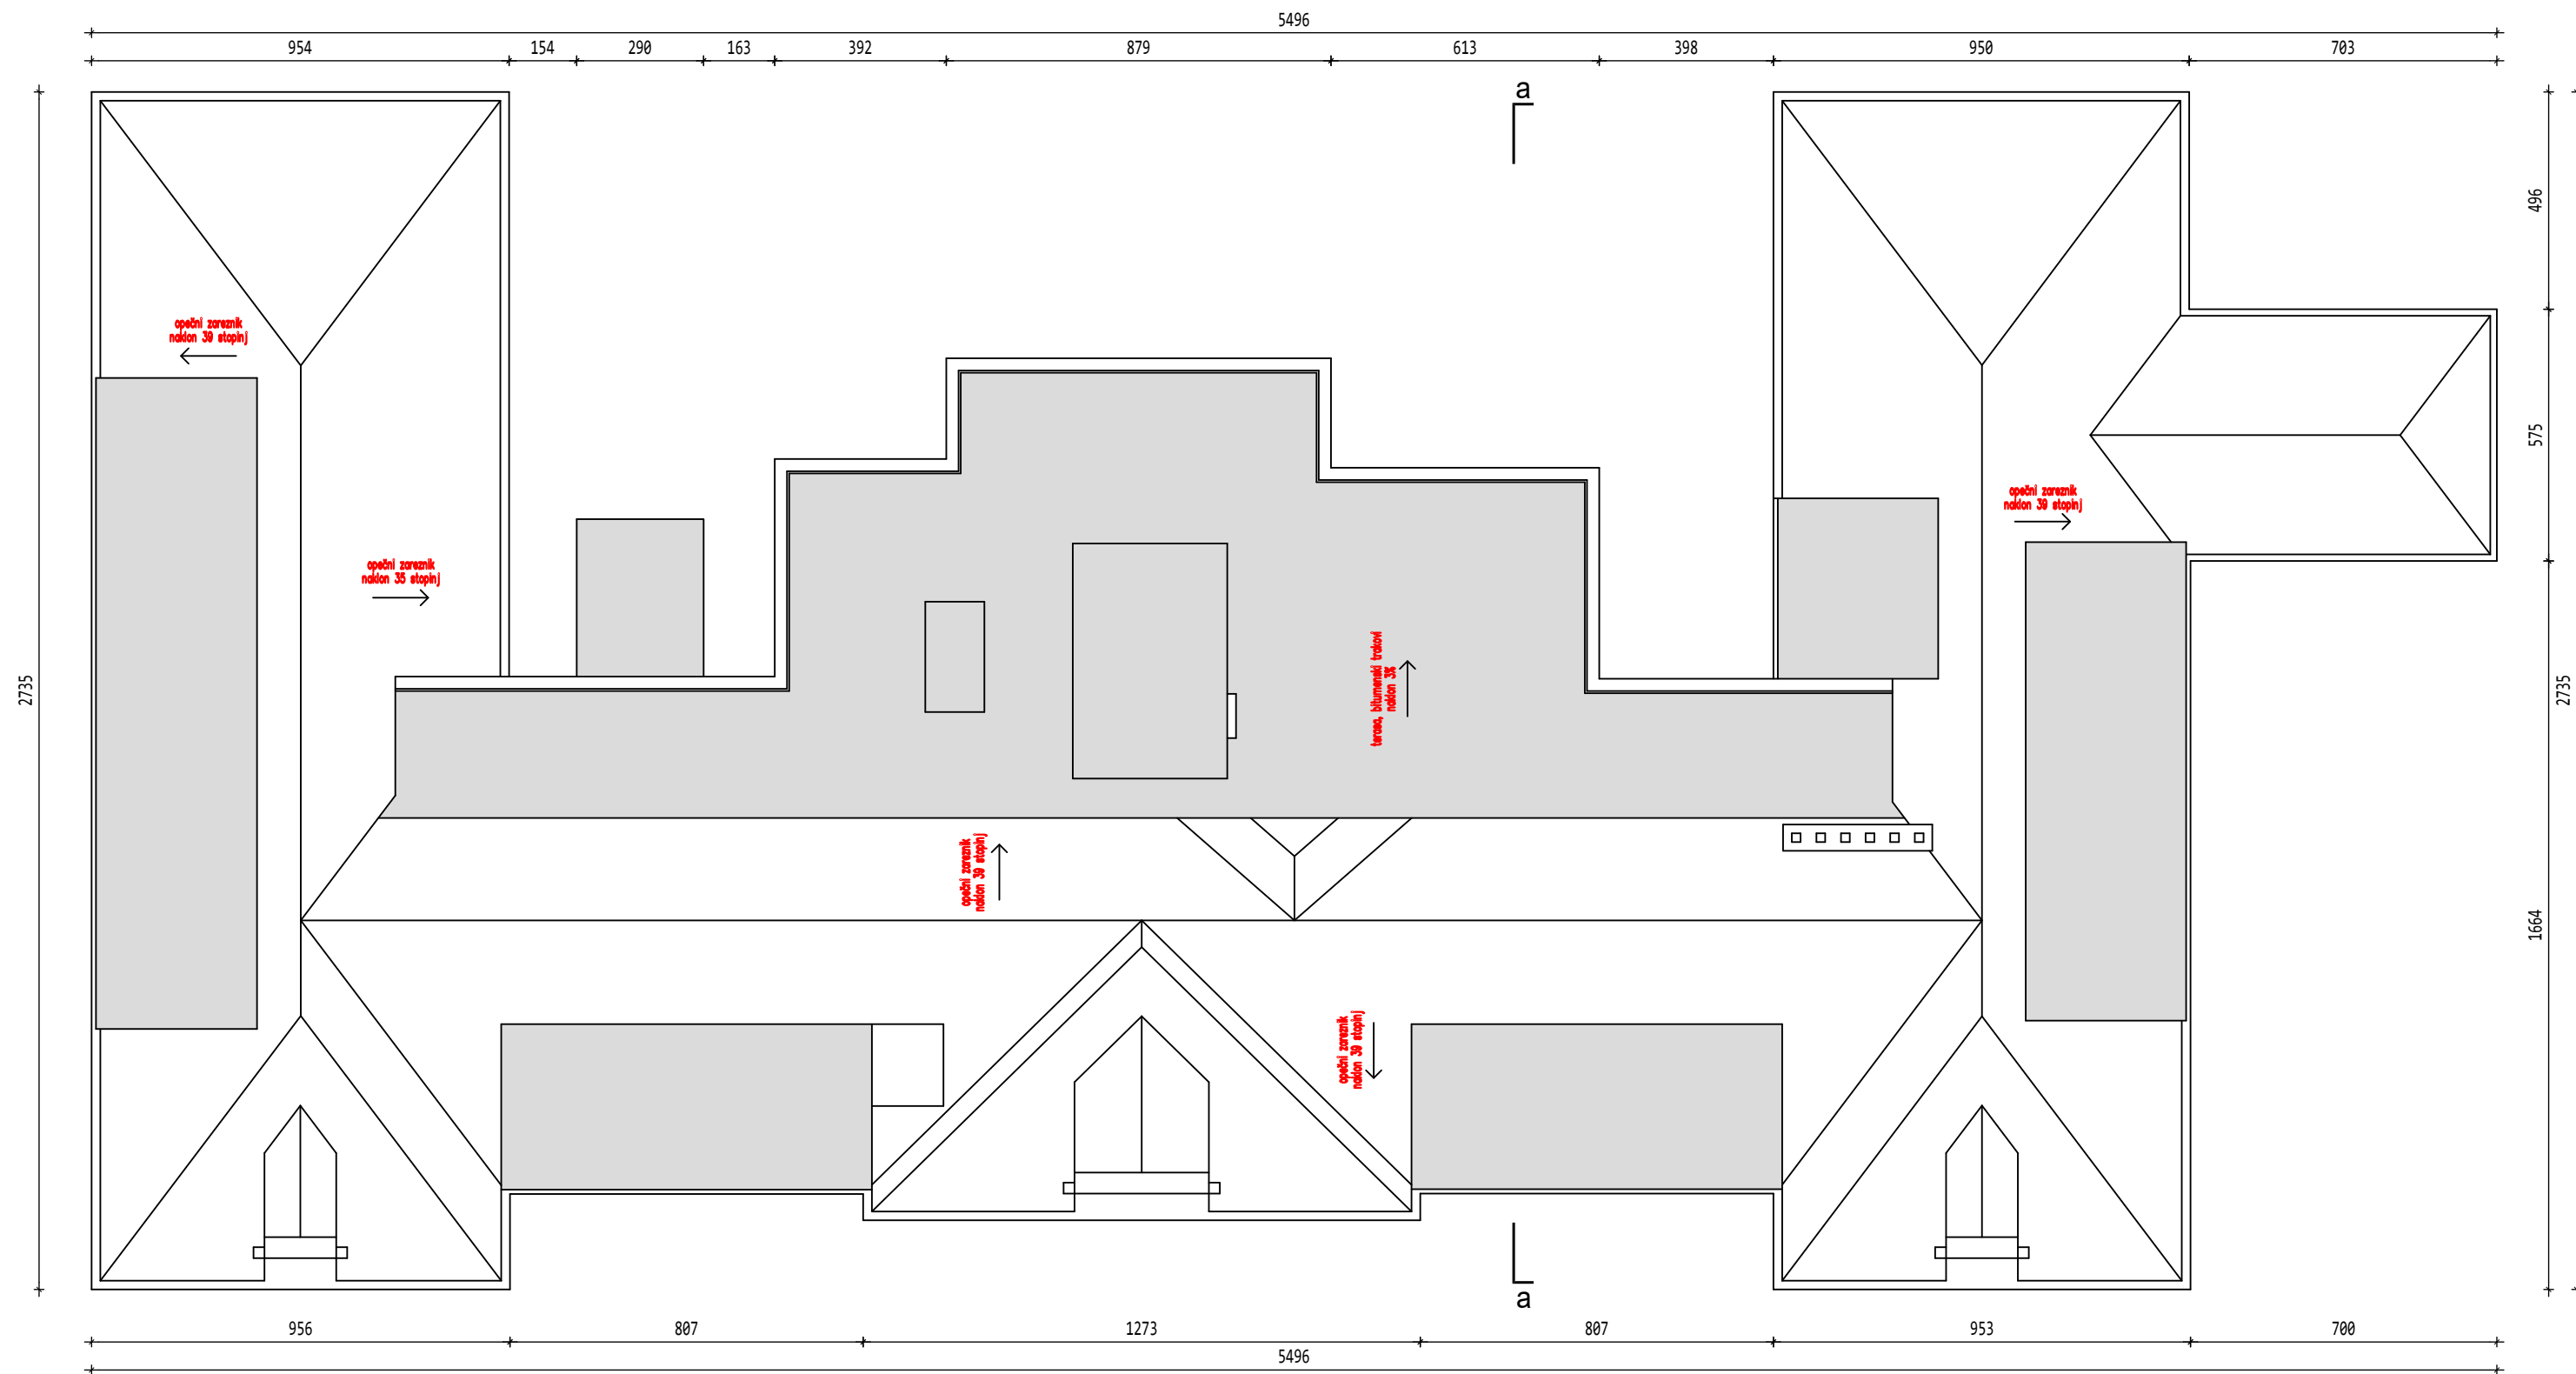

SPINA
Novo mesto, d.o.o.


Resslova 7 a
8000 Novo mesto
Slovenija

+386 7 373 05 16
spina@spina.si
www.spina.si

INVESTITOR	SPLOŠNA BOLNICA NOVO MESTO, ŠMIHELSKA CESTA 1, 8000 NOVO MESTO	
OBJEKT	INTERNI ODDELEK SPLOŠNE BOLNICE NOVO MESTO	

POSNETEK OBSTOJEČEGA STANJA
TLORIS STREHE

M 1:150 - 06

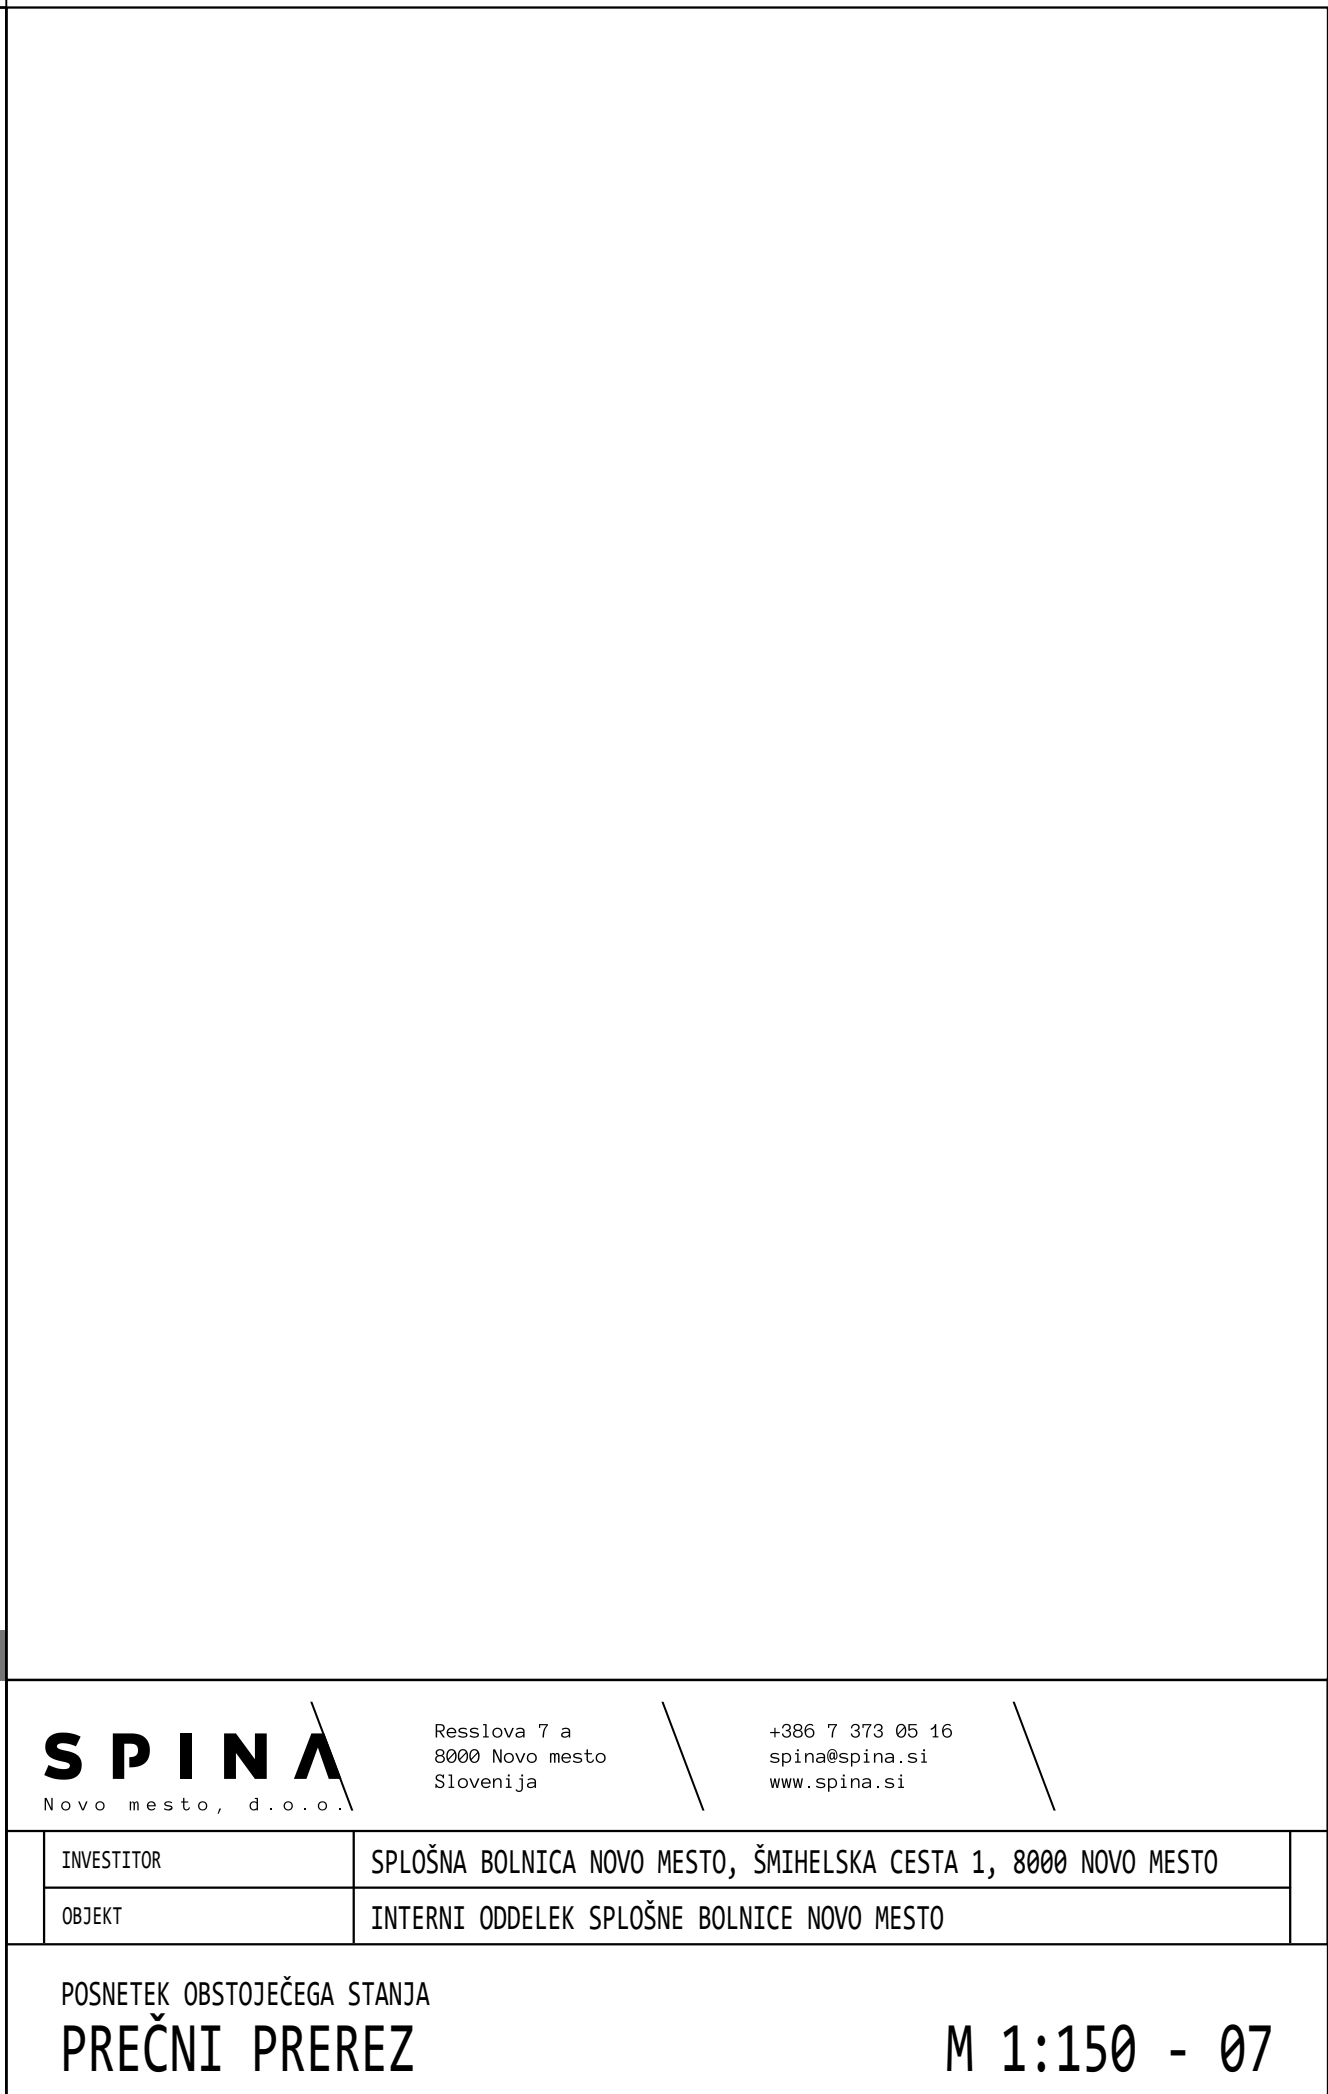



SPINA
Novo mesto, d.o.o.




Resslova 7 a
8000 Novo mesto
Slovenija

+386 7 373 05 16
spina@spina.si
www.spina.si

INVESTITOR	SPLOŠNA BOLNICA NOVO MESTO, ŠMIHELSKA CESTA 1, 8000 NOVO MESTO	
OBJEKT	INTERNI ODDELEK SPLOŠNE BOLNICE NOVO MESTO	

POSNETEK OBSTOJEČEGA STANJA
JUŽNA FASADA

M 1:150 - 08

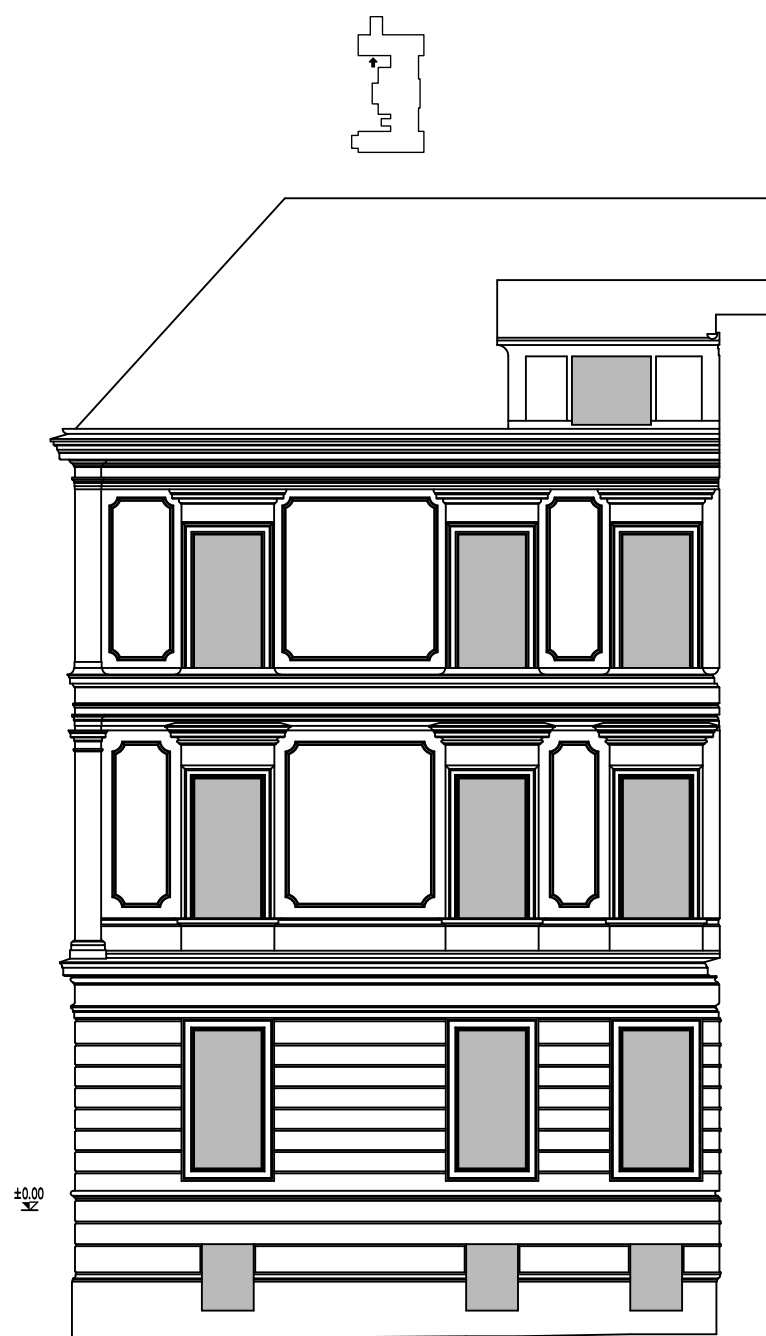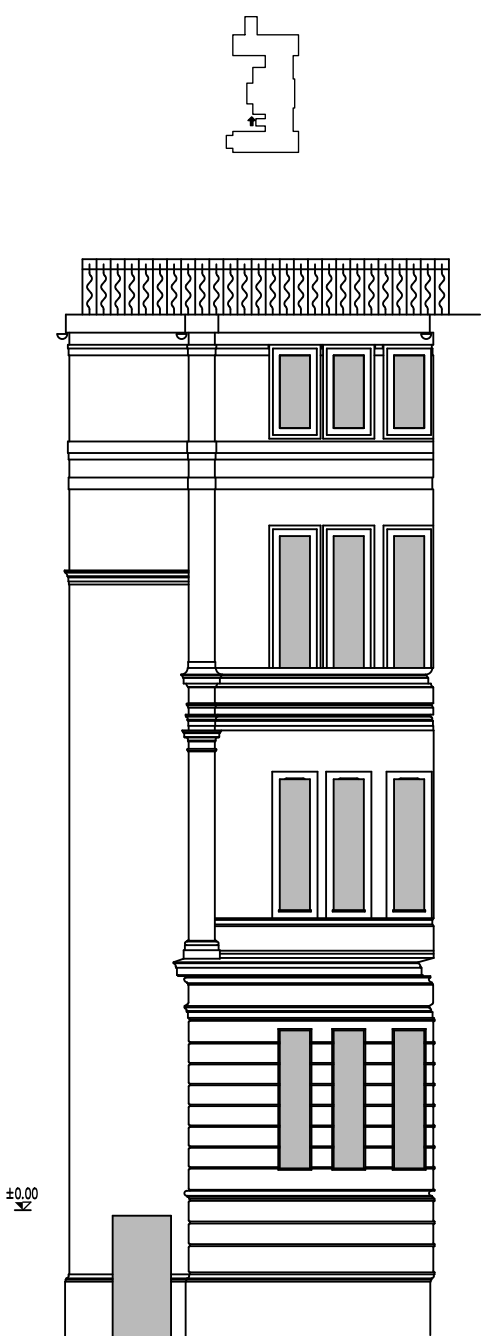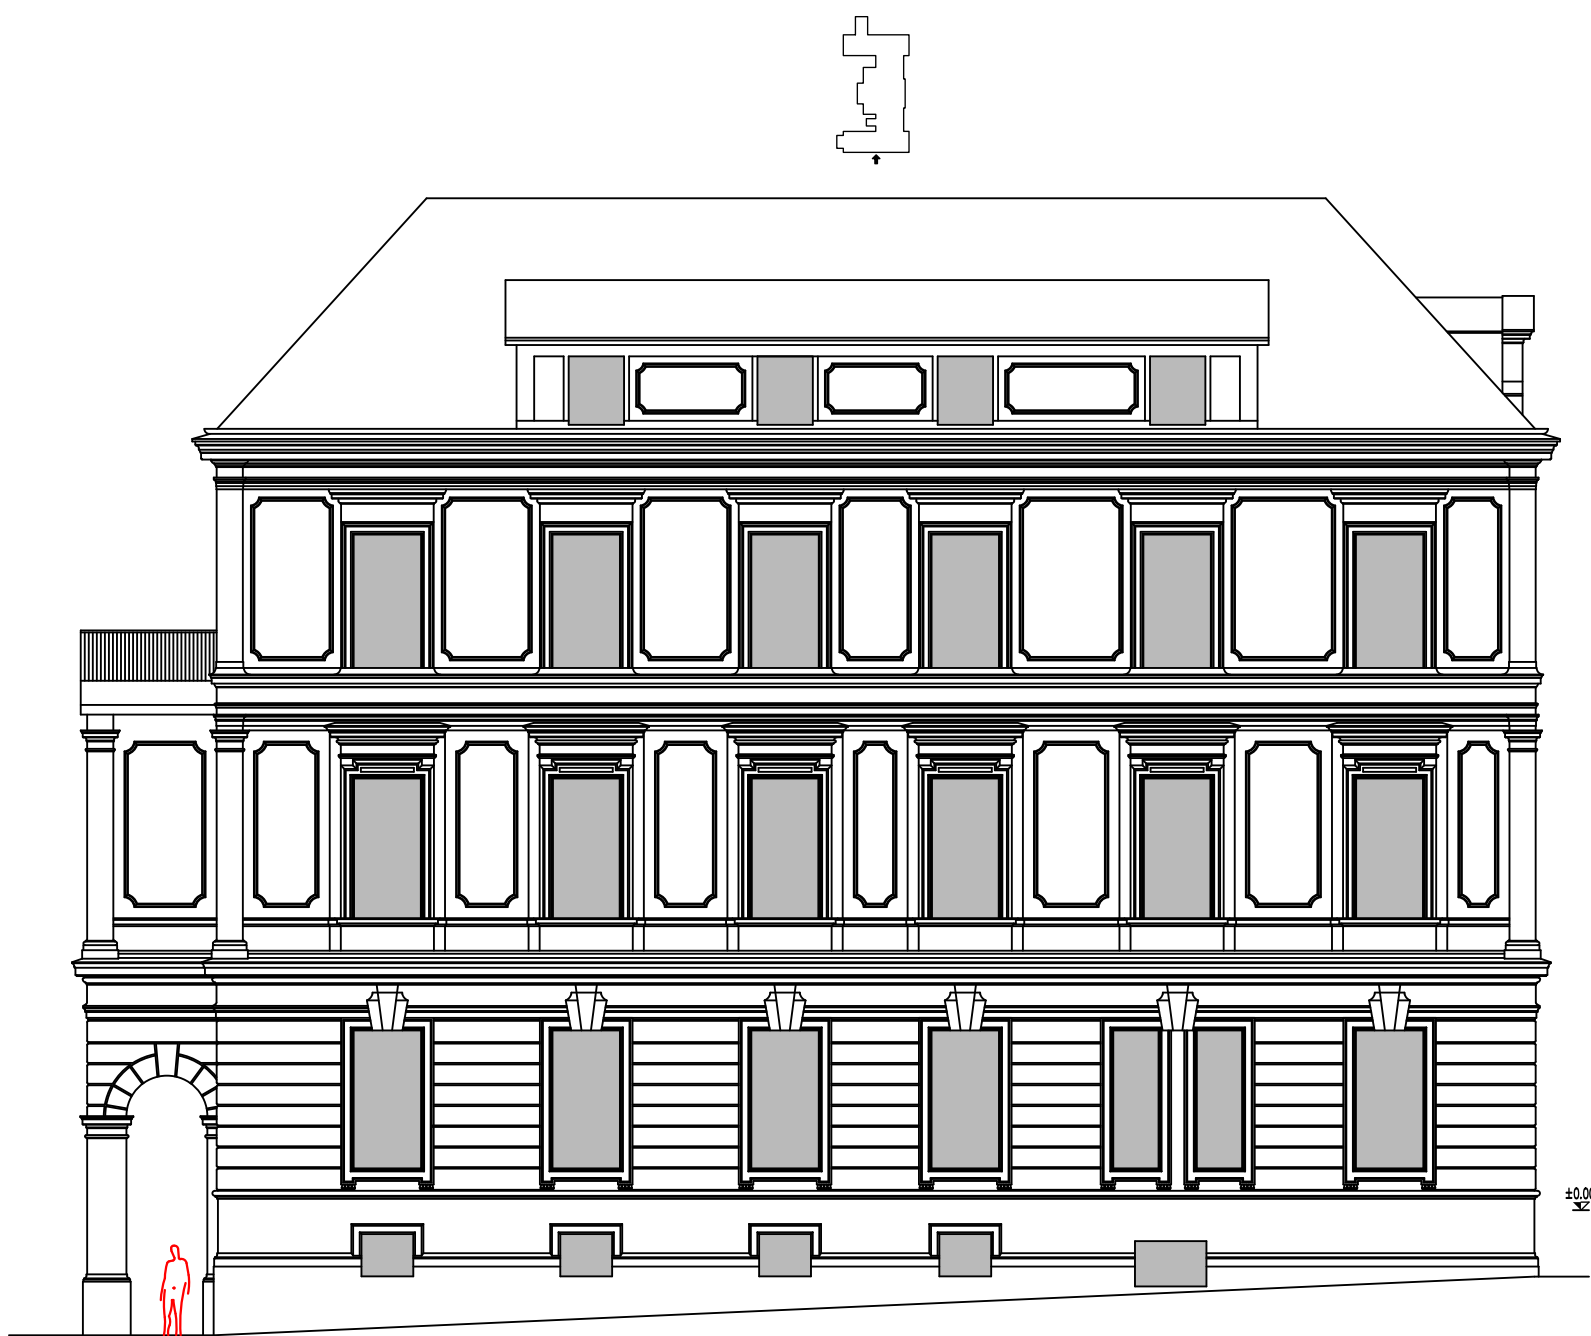

SPINA
Novo mesto, d.o.o.

Resslova 7 a
8000 Novo mesto
Slovenija

+386 7 373 05 16
spina@spina.si
www.spina.si

INVESTITOR

SPLOŠNA BOLNICA NOVO MESTO, ŠMIHELSKA CESTA 1, 8000 NOVO MESTO

OBJEKT

INTERNI ODDELEK SPLOŠNE BOLNICE NOVO MESTO

POSNETEK OBSTOJEČEGA STANJA

ZAHODNA FASADA

M 1:150 - 09



SPINA
Novo mesto, d.o.o.

Resslova 7 a
8000 Novo mesto
Slovenija

+386 7 373 05 16
spina@spina.si
www.spina.si

INVESTITOR	SPLOŠNA BOLNICA NOVO MESTO, ŠMIHELSKA CESTA 1, 8000 NOVO MESTO
OBJEKT	INTERNI ODDELEK SPLOŠNE BOLNICE NOVO MESTO

POSNETEK OBSTOJEČEGA STANJA
VZHODNA FASADA

M 1:150 - 10



SPINA
Novo mesto, d.o.o.

Resslova 7 a
8000 Novo mesto
Slovenija

+386 7 373 05 16
spina@spina.si
www.spina.si

INVESTITOR

SPLOŠNA BOLNICA NOVO MESTO, ŠMIHELSKA CESTA 1, 8000 NOVO MESTO

OBJEKT

INTERNI ODDELEK SPLOŠNE BOLNICE NOVO MESTO

POSNETEK OBSTOJEČEGA STANJA

SEVERNA FASADA

M 1:150 - 11