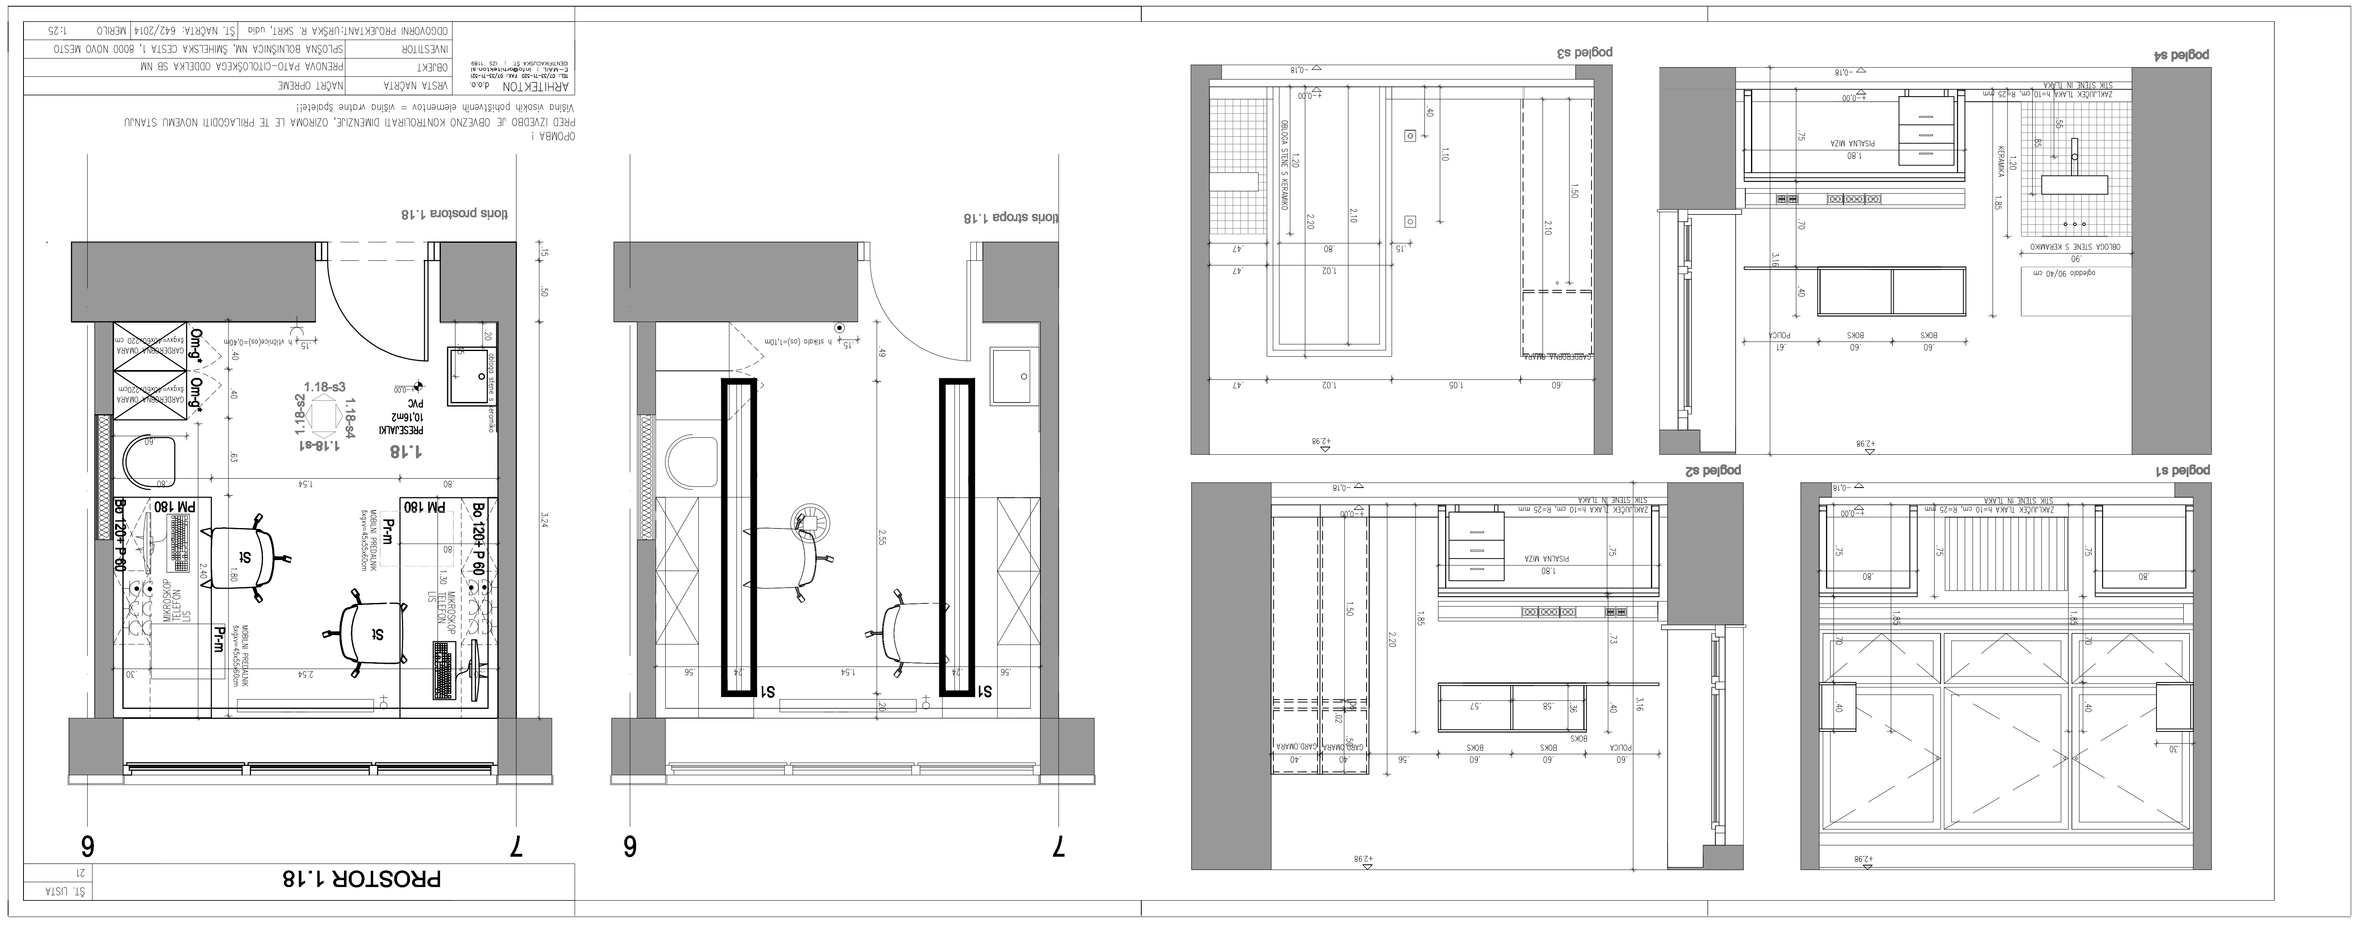
pogled s3
pogled s4
pogled s2
pogled s1
tloris prostora 1.18
tloris stropa 1.18
PROSTOR 1.18
1.18
PVC
1.18-s1
1.18-s2
1.18-s3
1.18-s4
PM 180
Pr+n
St
SI
SI1
6
7
