
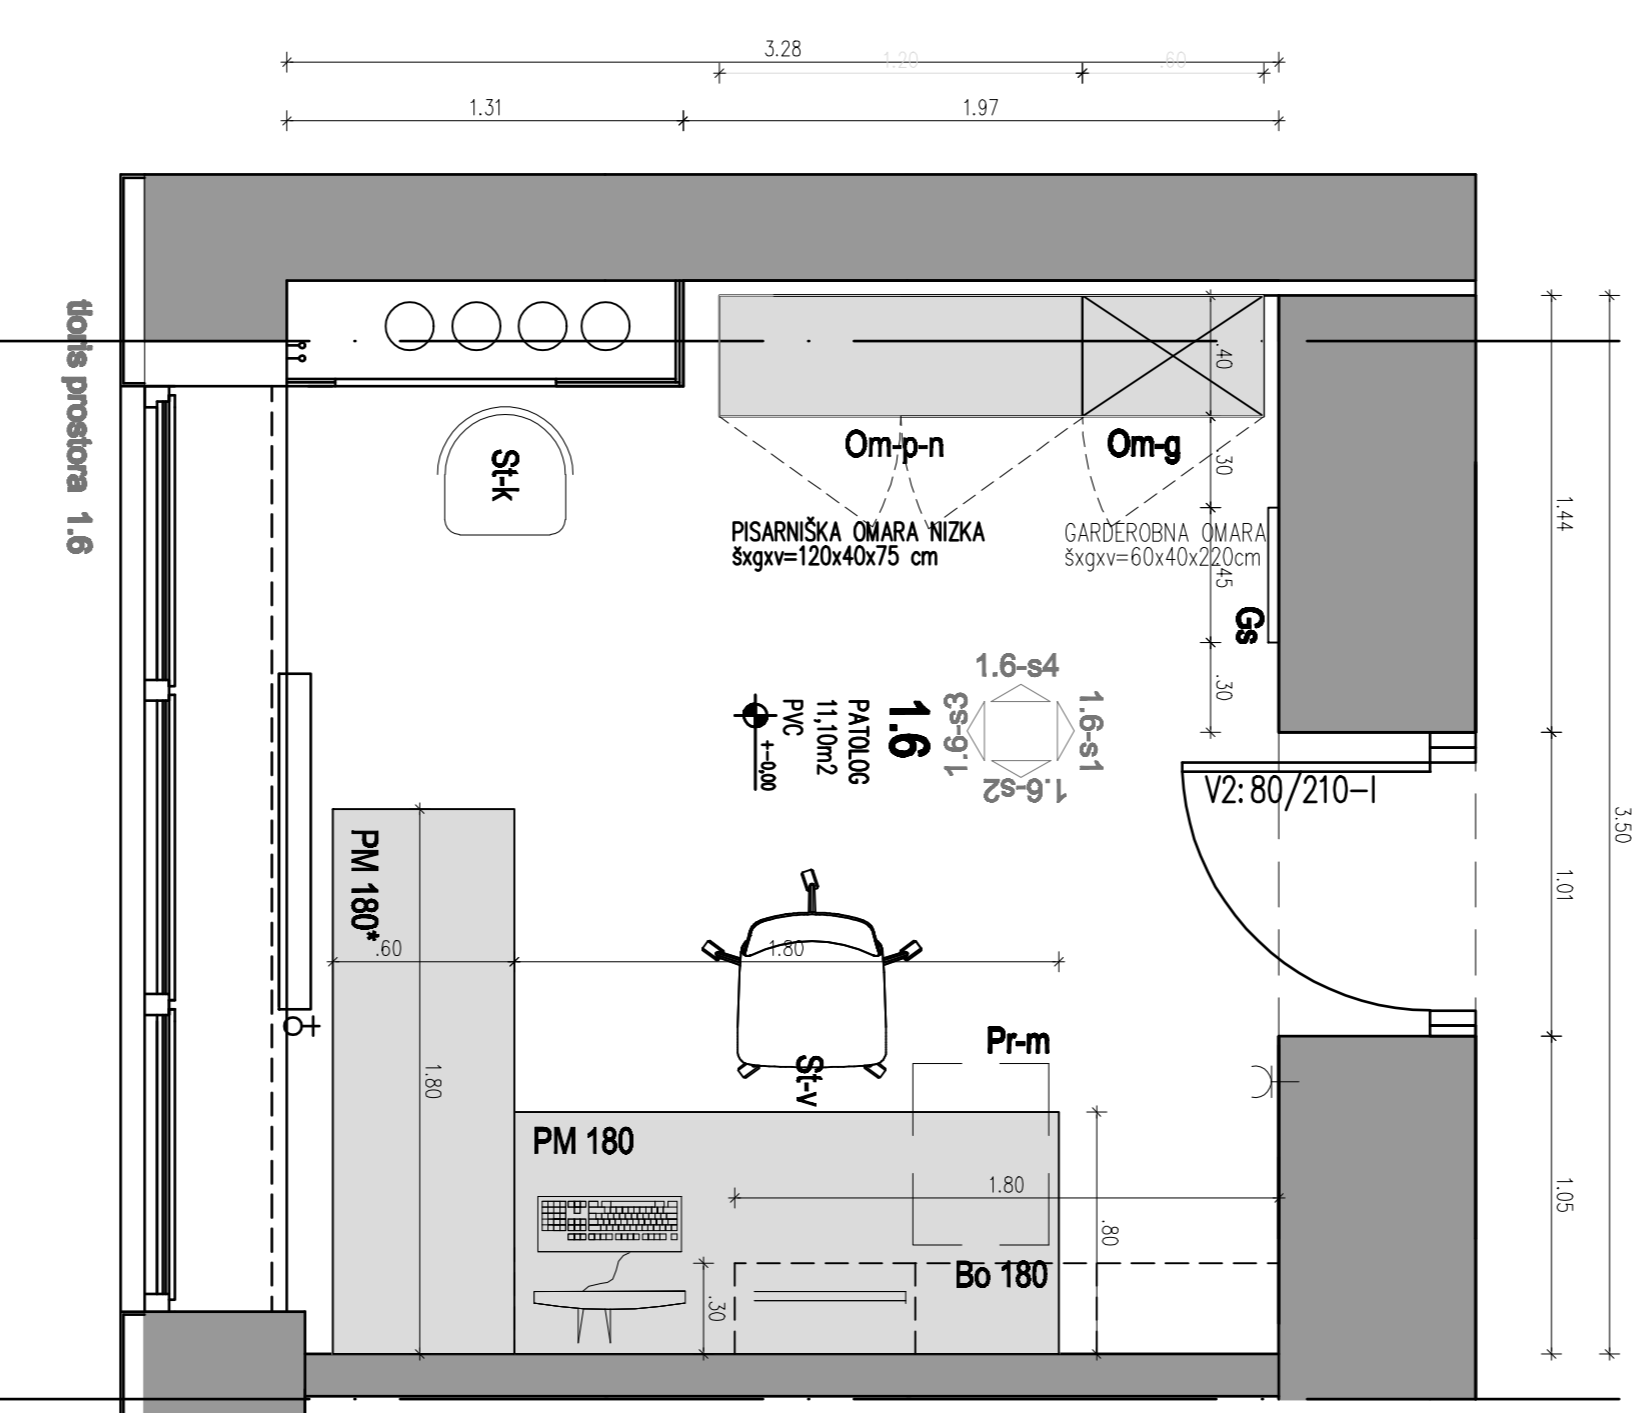
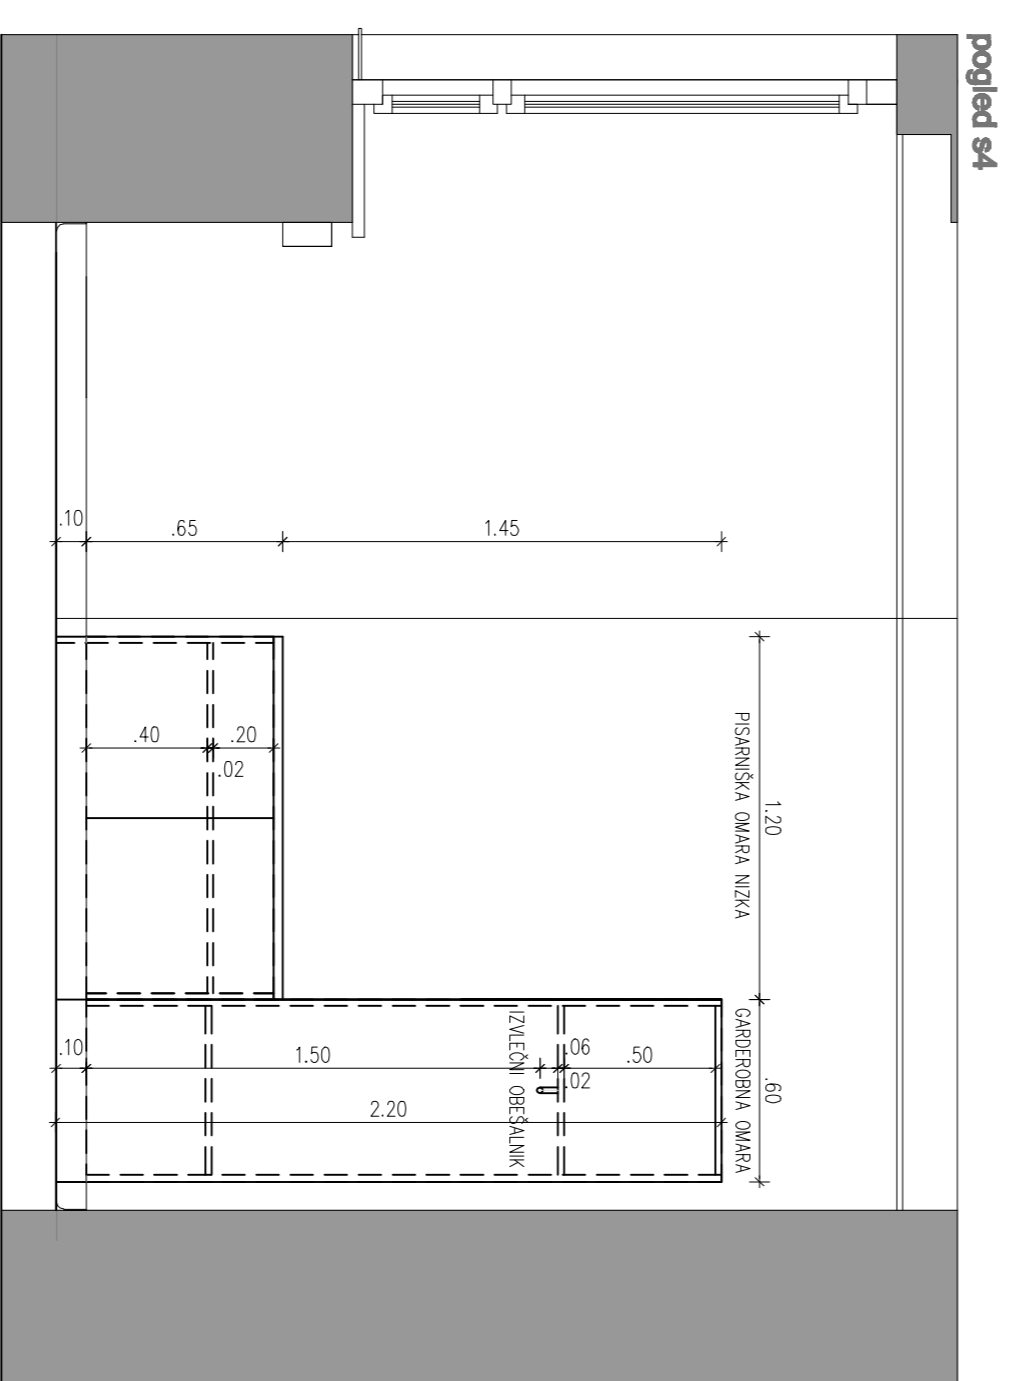
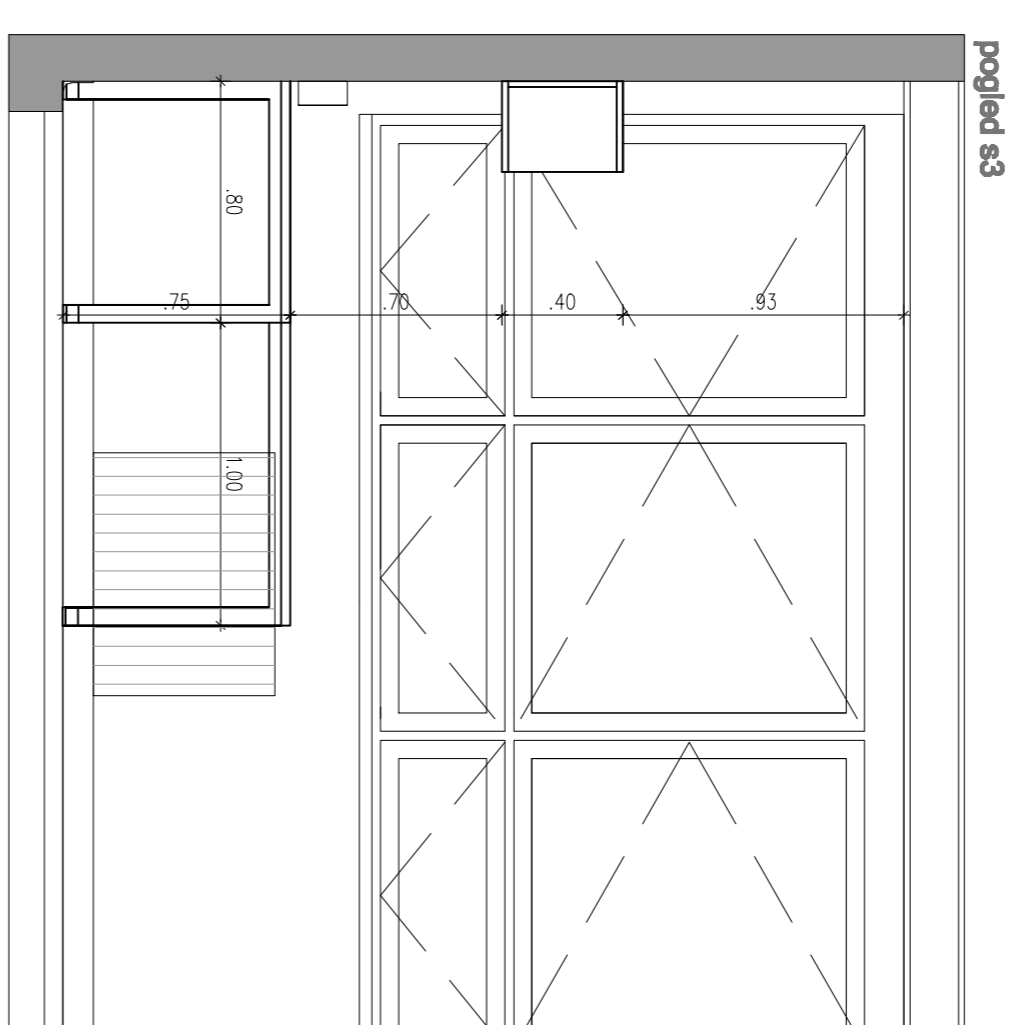
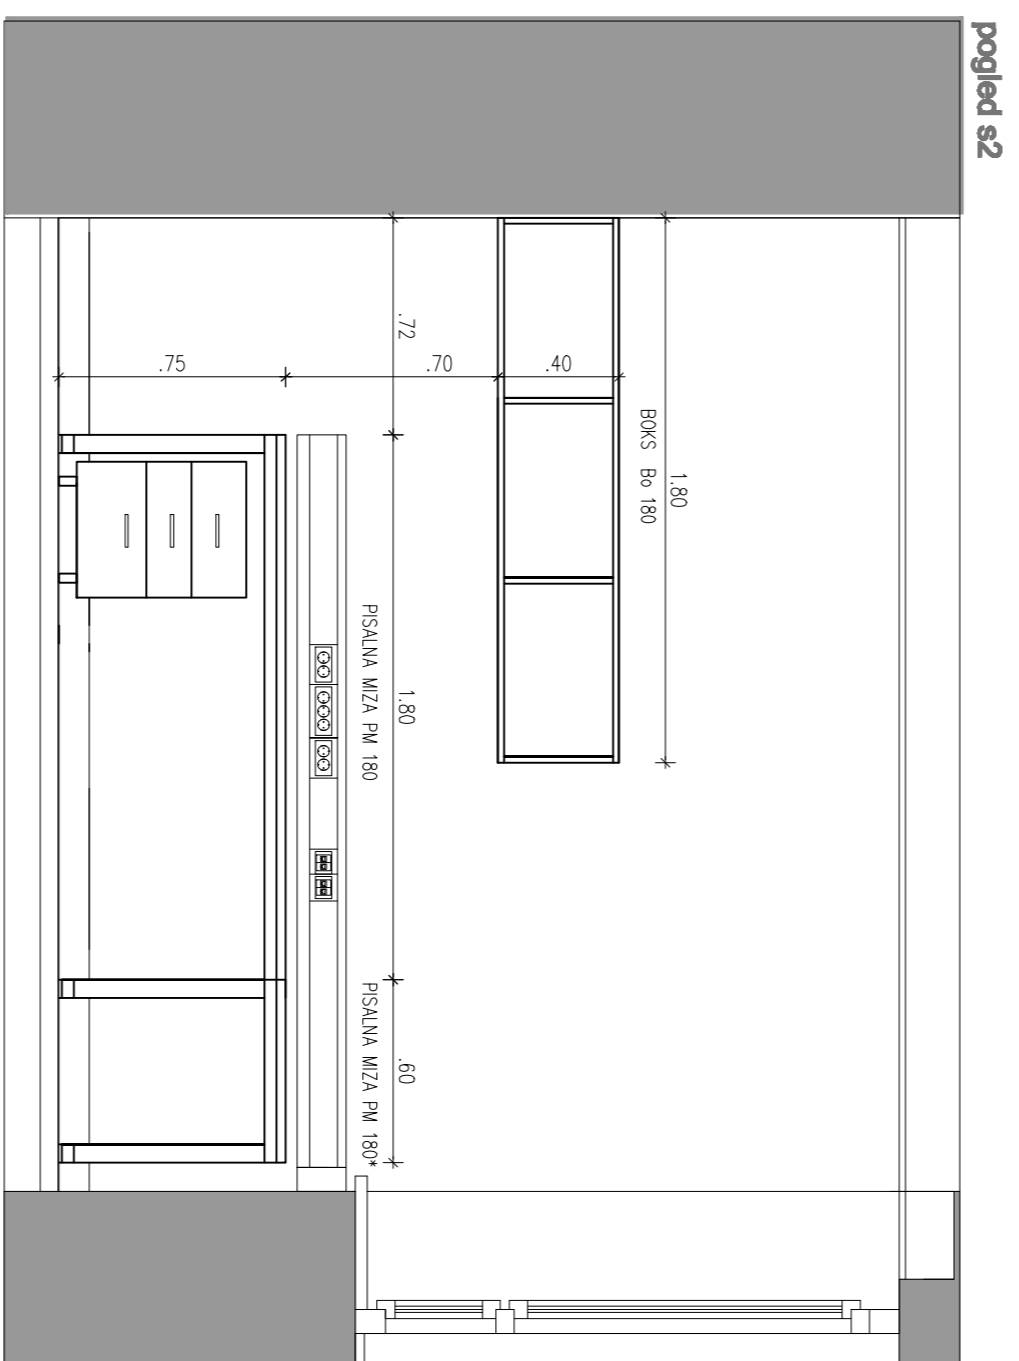


PROSTOR 1.6

ST. LISTA
10

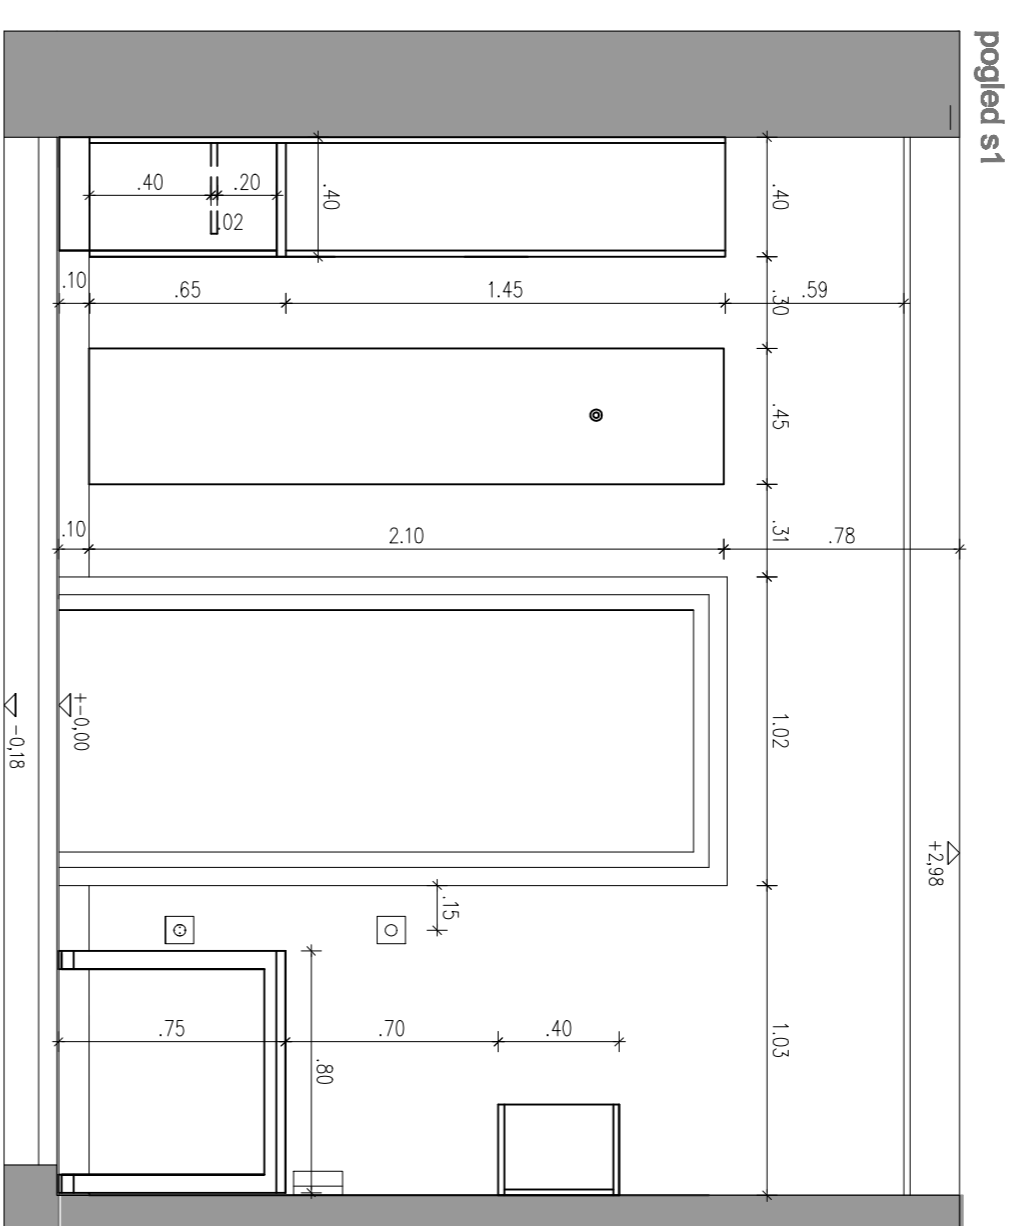

OPOMBA !
PREDO IZVEDBO JE OBEZBEŽNO KONTROLIRATI DIMENZIJE, OZIROMA LE IZ PRILAGODITI NOVIJEMU STANU !
Važno: veseli podstavljeni elementi = vidno vidne šipete!

ARHITEKTON	draa	MAČIĆ OPREME
VRSTA NAČRTA	PRENOVA PAJTO-CITULOŠKEGA GODIŠKA SB 3. NM	
OBJEKT	SPROŠNA BOLNIŠNICA, NM, ŠIMUNJSKA CESTA 1, 8000 NOVO MESTO	
INVESTITOR	OOŠOVORNI PROJEKTIRANJE IŠRSKA R. SKRI, vda	ST. NAČRTA: 642/2014 IVERILO 1:25