



PROSTOR 1.3 - HODNIK 3

51. LIST A  
6

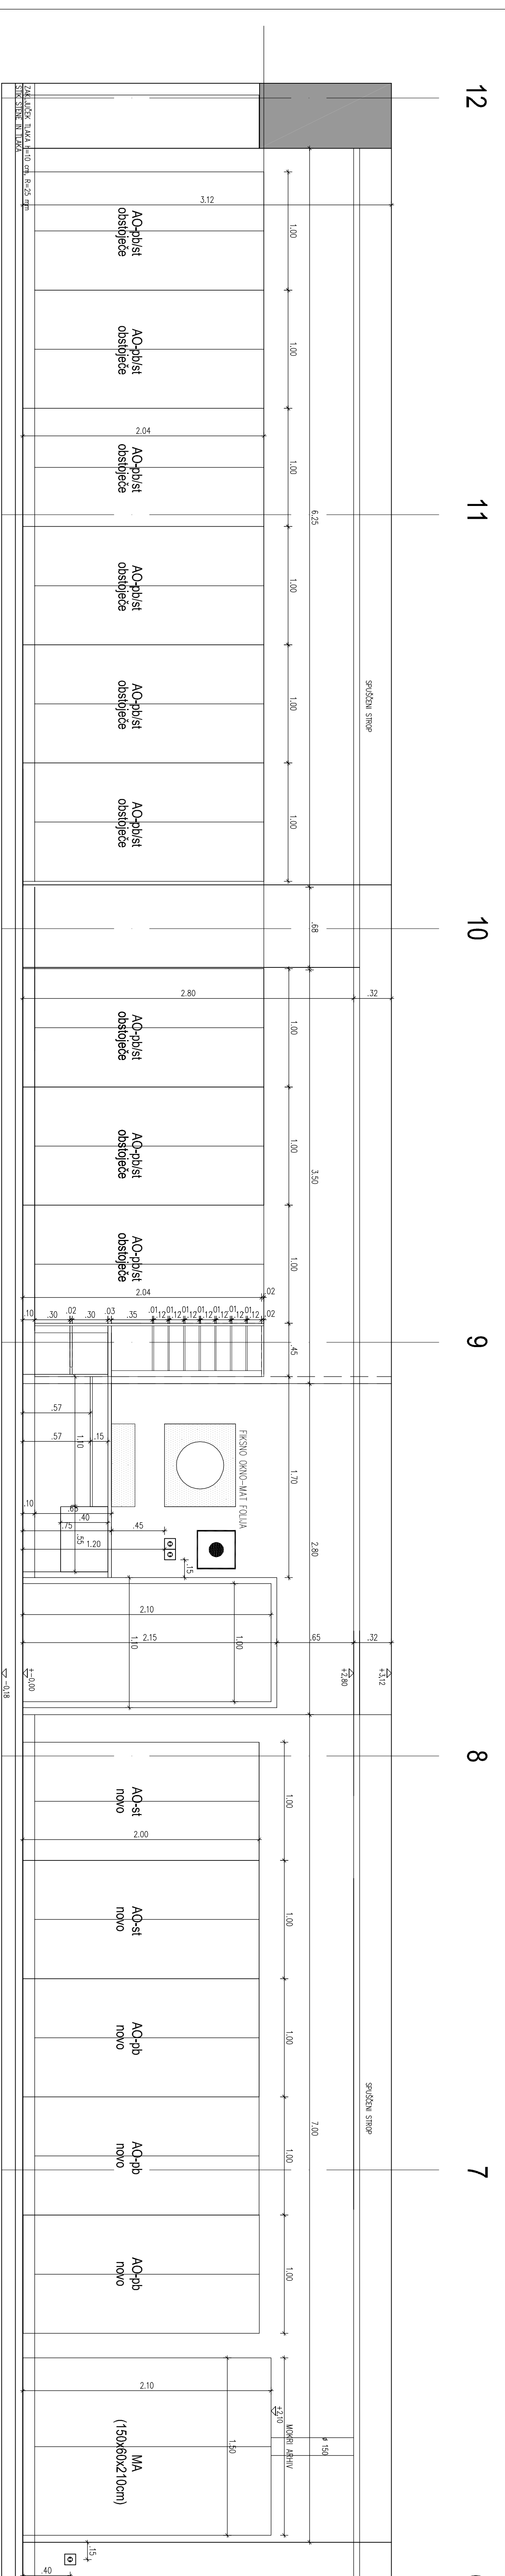


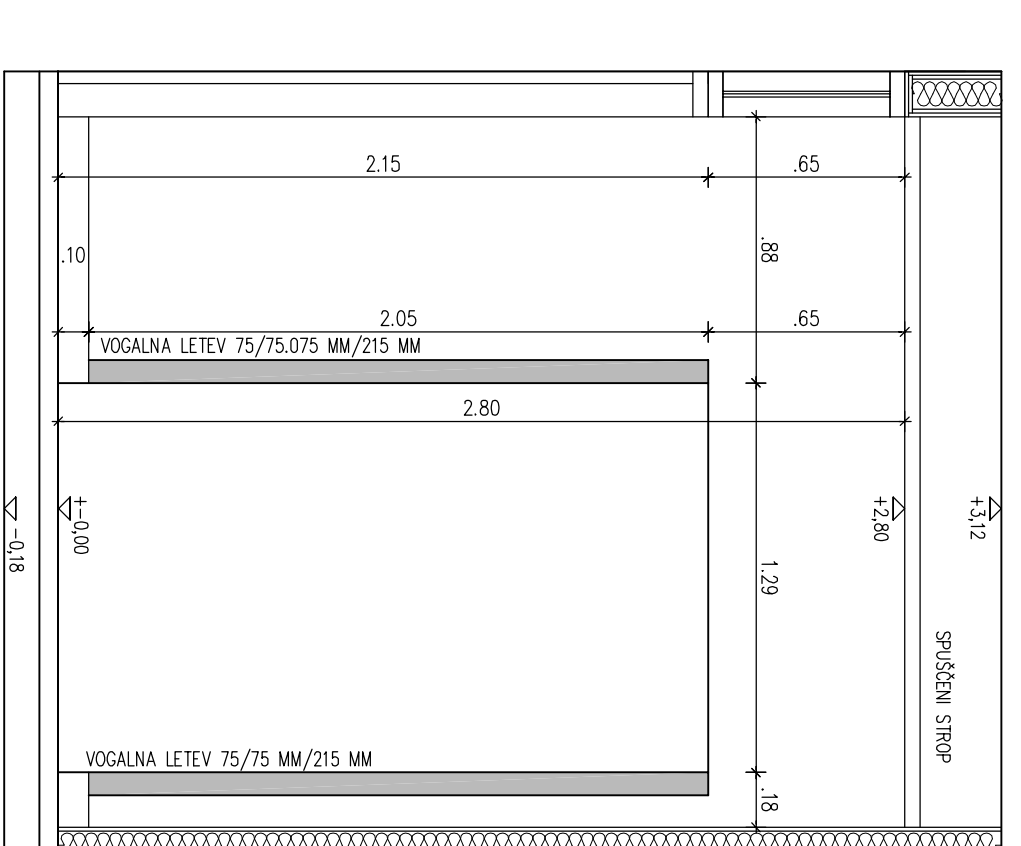


