


MAGNETNA REZONANCA

OBMOČJE UMETITVE
NOVE MRI NAPRAVE
(60 m²)

CENTRALNI RENTGEN

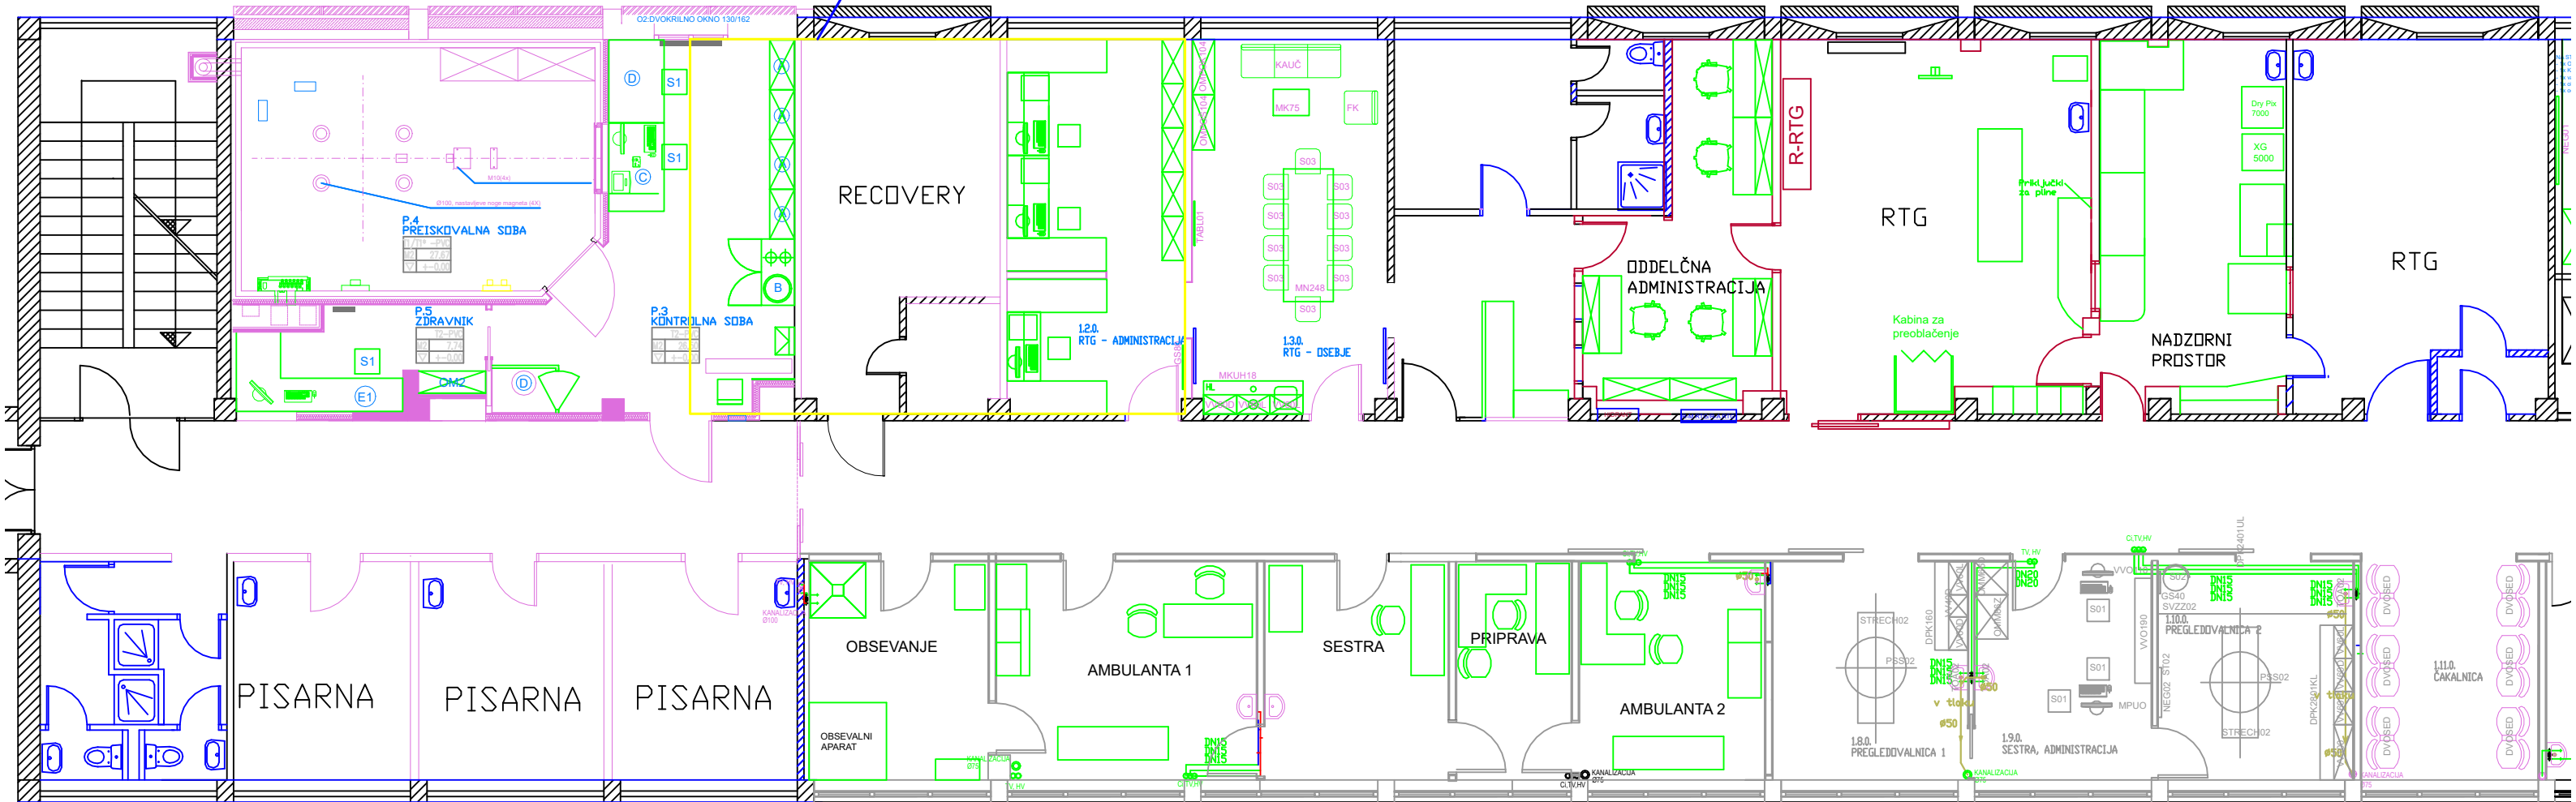

DERMATOLOŠKA AMBULANTA

UROLOŠKA AMBULANTA

KIRURGIJA_PRITLIČJE